



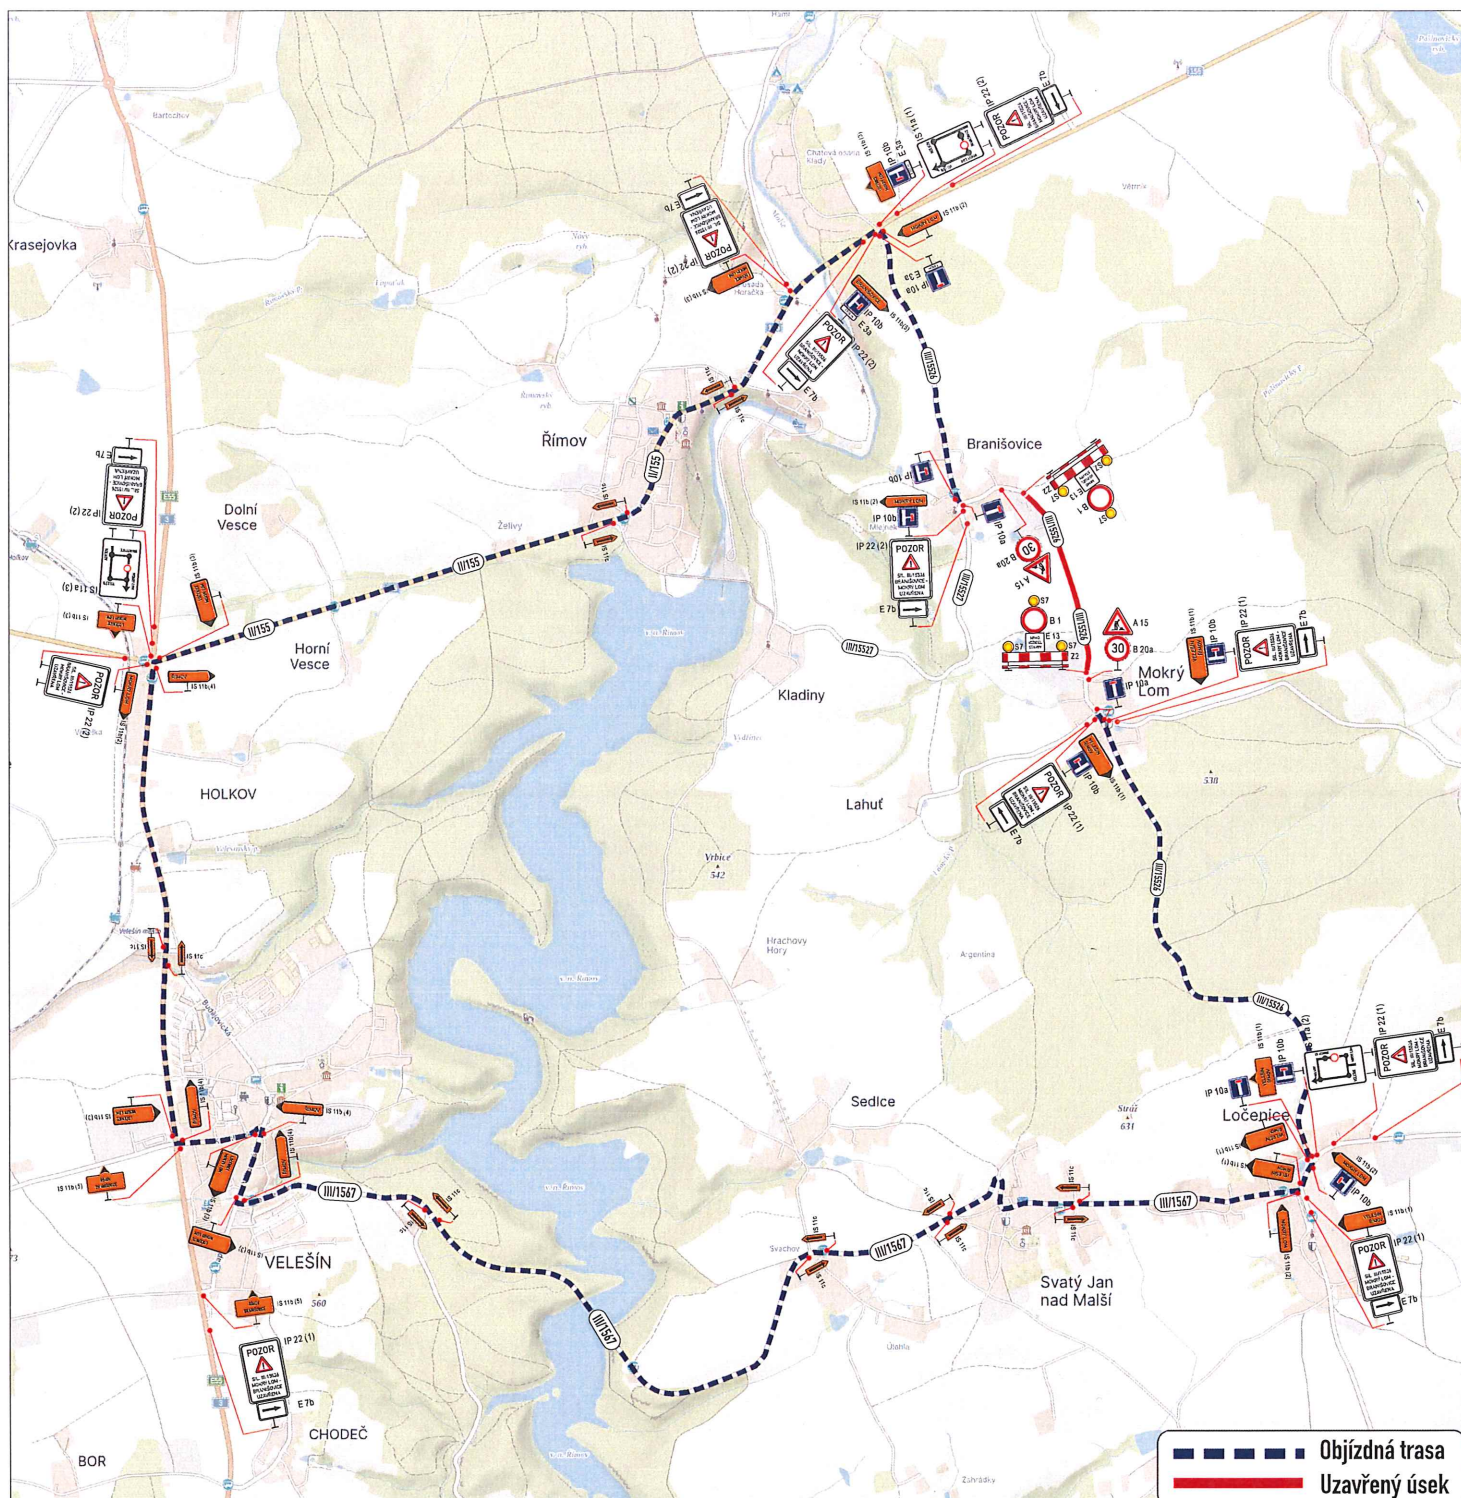

IP 22 (1) IP 22 (2) IS 11a (1) IS 11a (2) IS 11a (3)

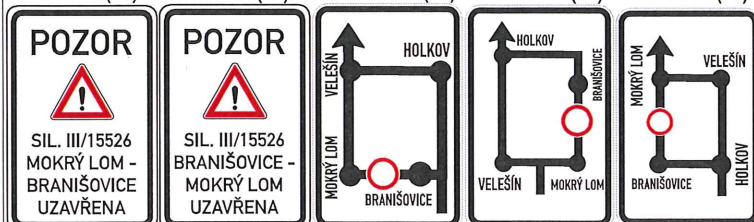

|                       |            |
|-----------------------|------------|
| VELEŠÍN<br>ŘÍMOV      | IS 11b (1) |
| MOKŘÝ LOM             | IS 11b (2) |
| LOČENICE<br>MOKŘÝ LOM | IS 11b (3) |
| ŘÍMOV                 | IS 11b (4) |
| ŘÍMOV<br>BRANIŠOVICE  | IS 11b (5) |
| BRANIŠOVICE           | IS 11b (6) |

DI PČR ČB/ČK:

*úplná uzavírka  
od 31.07.2023 – 12.08.2023*

Dopravně inženýrské opatření

### Rekonstrukce sil. III/15526 – Branišovice – Mokřý Lom

Zadavatel: Skanska a.s., p. Míka tel: 731 535 281

Zpracoval: Jiří Kubeš ml.

Dne: 22.06.2023

Email: technik@signistav.cz

Poznámka:

Telefon: 702 100 810

**Et. 1**

**Signistav**  
DOPRAVNÍ ZNAČENÍ