

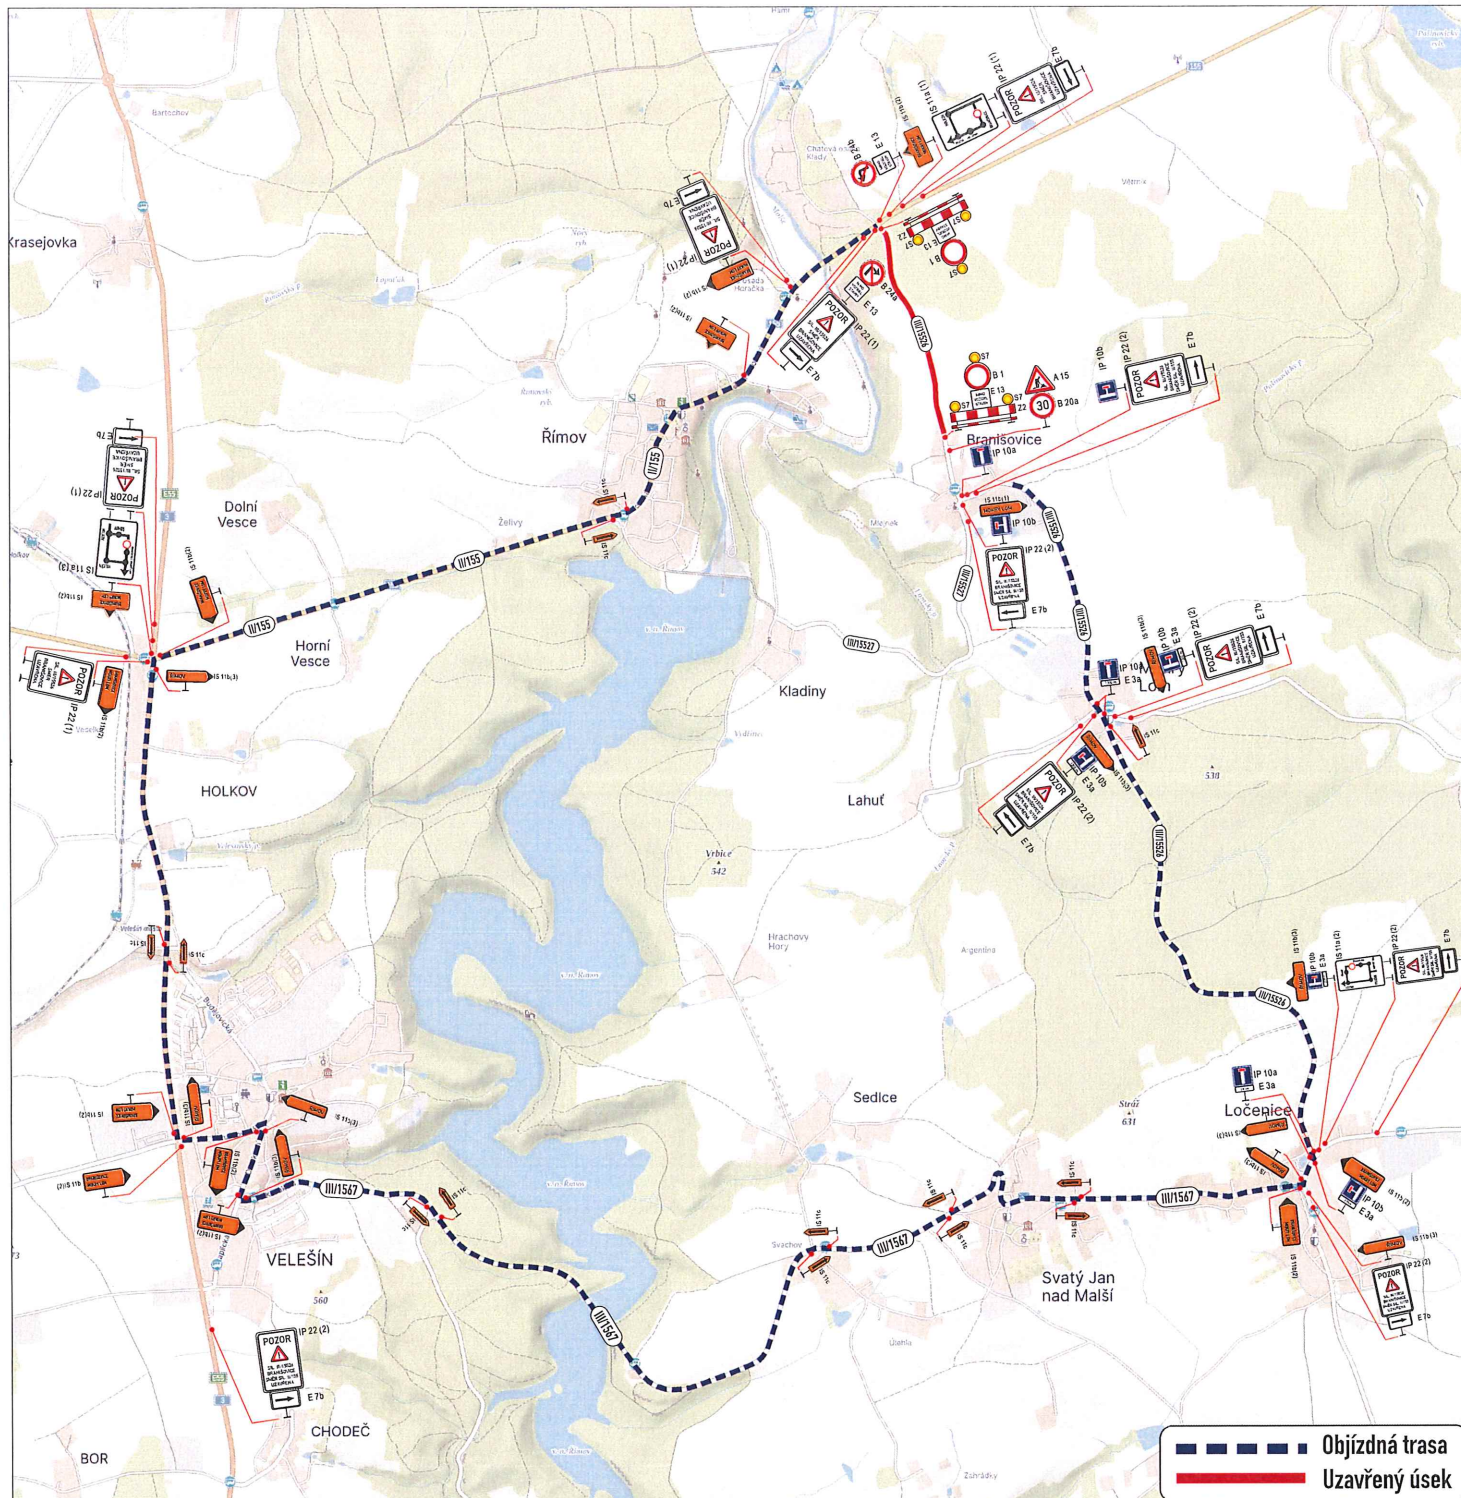


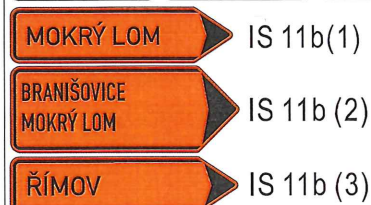

IP 22 (1) IP 22 (2) IS 11a (1) IS 11a (2) IS 11a (3)

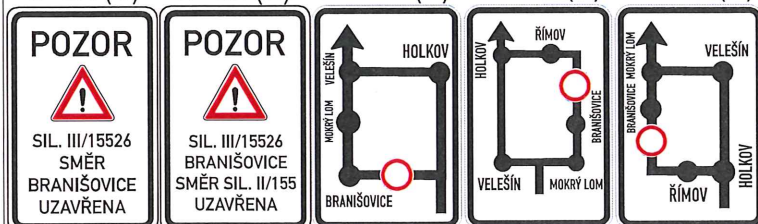

DI PČR ČB/ČK:

*úplná uzavírka
od 13.08.2023 – 24.08.2023*

Dopravně inženýrské opatření

Rekonstrukce sil. III/15526 – Branišovice – Mokrý Lom

Zadavatel: Skanska a.s., p. Míka tel: 731 535 281

Zpracoval: Jiří Kubeš ml.

Email: technik@signistav.cz

Telefon: 702 100 810

Dne: 22.06.2023

Poznámka:

Et. 2

Signistav
DOPRAVNÍ ZNAČENÍ