


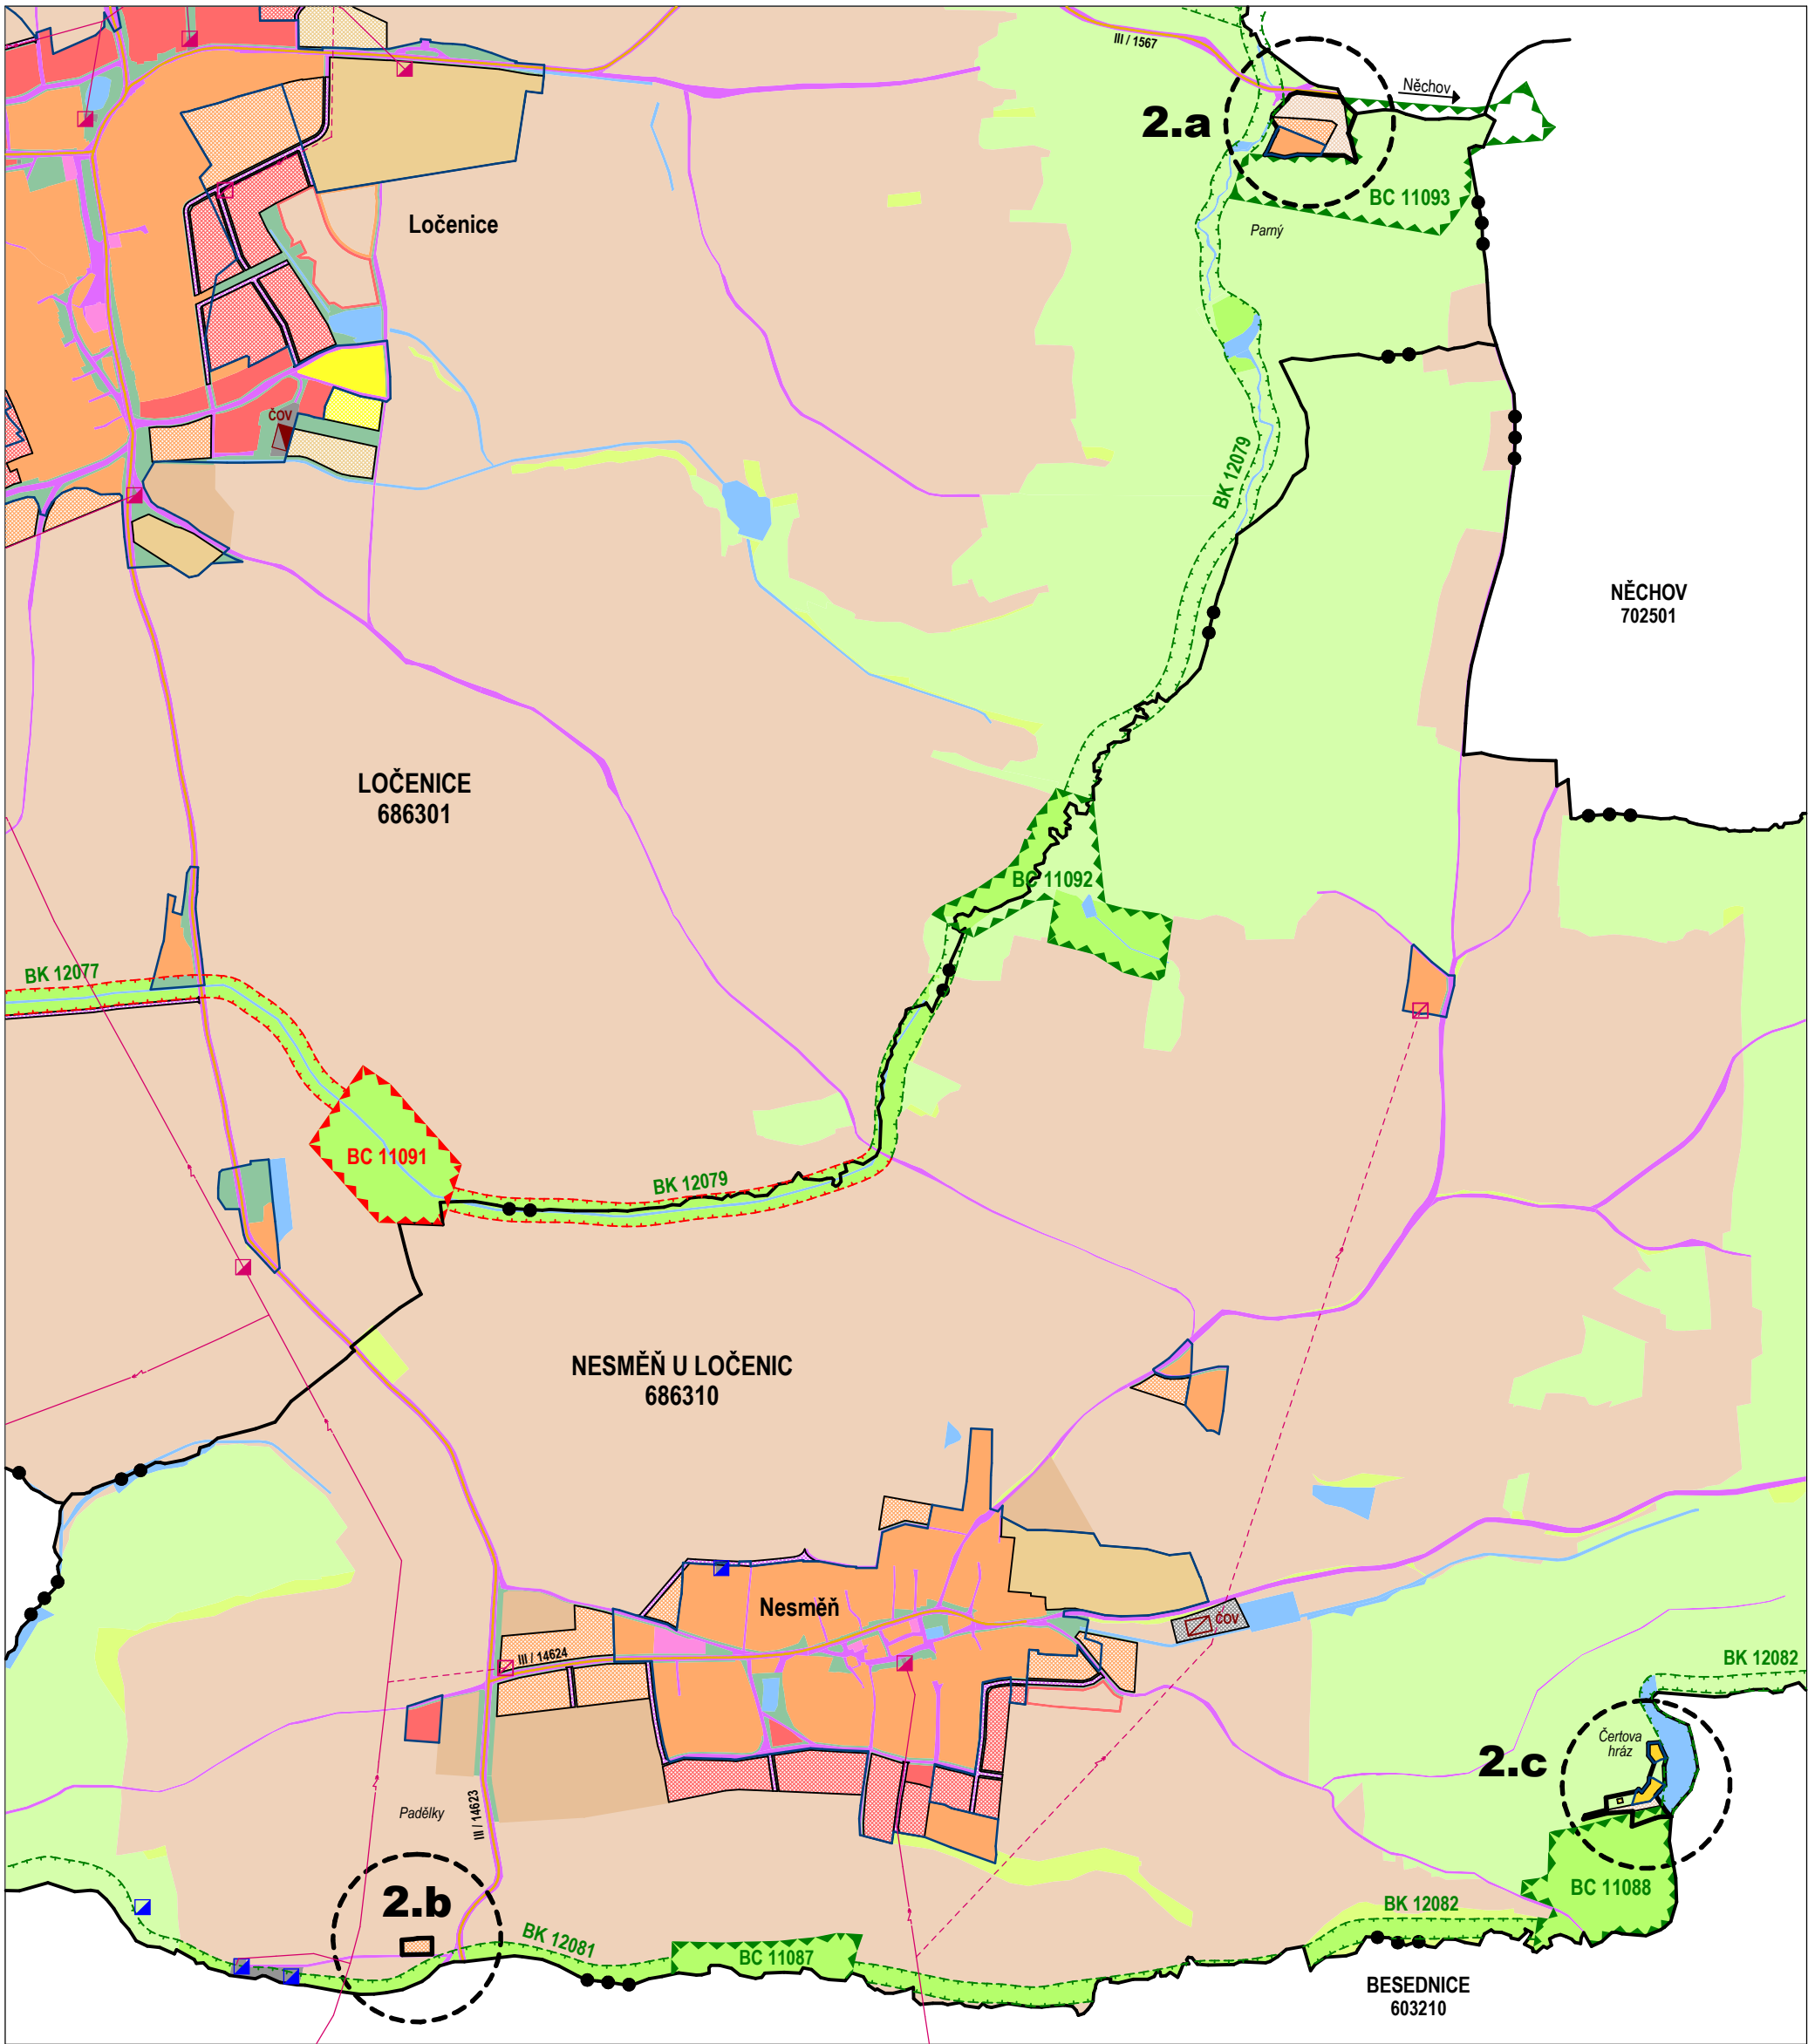

LEGENDA:

HRANICE A ZNAČENÍ	
	HRANICE KATASTRÁLNÍHO ÚZEMÍ - SPRÁVNÍ ÚZEMÍ OBCE
	HRANICE KATASTRÁLNÍHO ÚZEMÍ
	OZNAČENÍ KATASTRÁLNÍHO ÚZEMÍ
	NÁZEV SÍDLA
	HRANICE ZASTAVĚNÉHO ÚZEMÍ
	HRANICE ŘEŠENÝCH ÚZEMÍ LOKALIT ZMĚNY Č. 2 2.a - PARNÝ, 2.b - PADĚLKÝ, 2.c - ČERTOVA HRÁZ

PŘÍRODNÍ PRVKY	
	stáv
	návrh dle ÚP
	stáv
	návrh dle ÚP
	ÚSES - BIOCENTRUM LOKÁLNÍ
	ÚSES - BIOKORIDOR LOKÁLNÍ

DOPRAVNÍ INFRASTRUKTURA	
	stáv
	návrh dle ÚP
	SILNICE III. TŘÍDY

PLOCHY S ROZDÍLNÝM ZPŮSOBEM VYUŽITÍ V ŘEŠENÝCH LOKALITÁCH

stabiliz. plochy	plochy změn	
		PLOCHY SMÍŠENÉ OBYTNÉ, ÚZEMÍ MALÝCH SÍDEL
		PLOCHY SMÍŠENÉ OBYTNÉ, ÚZEMÍ MALÝCH SÍDEL VENKOVSKÉ
		PLOCHY REKREACE VE VYMEZENÉM PROSTORU
		PLOCHY VODNÍ A VODOHOSPODÁŘSKÉ
		PLOCHY PŘÍRODNÍ
		PLOCHY LESNÍ
		PLOCHY ZEMĚDĚLSKÉ

TECHNICKÁ INFRASTRUKTURA	
	stáv
	návrh dle ÚP
	VODNÍ ZDROJ, VODOJEM, VODOHOSPODÁŘSKÉ ZAŘÍZENÍ
	čov
	čov
	ČISTÍRNA ODPADNÍCH VOD
	EL. NADZEMNÍ VEDENÍ VN
	TRAFOSTANICE

ZÁZNAM O ÚČINNOSTI:

vydává: ZASTUPITELSTVO OBCE LOČENICE
datum nabytí účinnosti:
pořizovatel: MĚSTSKÝ ÚŘAD TRHOVÉ SVINY
- ODBOR VÝSTAVBY, KULTURNÍCH PAMÁTEK A ÚZEMNÍHO PLÁNOVÁNÍ
zástupce: ING. MAREK ROJDL

ZPRACOVATEL:
SOBIG s.r.o. - ING. ARCH. ZDENĚK URBANEC
Lannova třída 32, České Budějovice
e-mail: urbanec@atelier-urbanec.cz , tel: 386 352 238

NÁZEV AKCE:
ZMĚNA Č.2 ÚZEMNÍHO PLÁNU LOČENICE

VÝKRES:
ŠIRŠÍ VZTAHY 1 : 10 000

č.v.: **II / 2.2.**

