

REKONSTRUKCE PROPUSTU SIL.III/14623 , km 2,909 HR.OKR.Č.K. - LOČENICE

PŘÍLOHA K ŽÁDOSTI



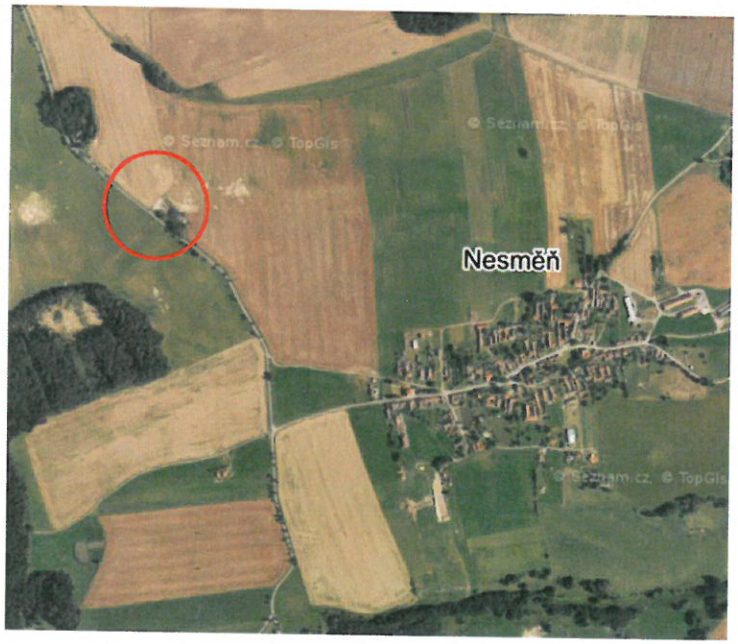

DETAIL

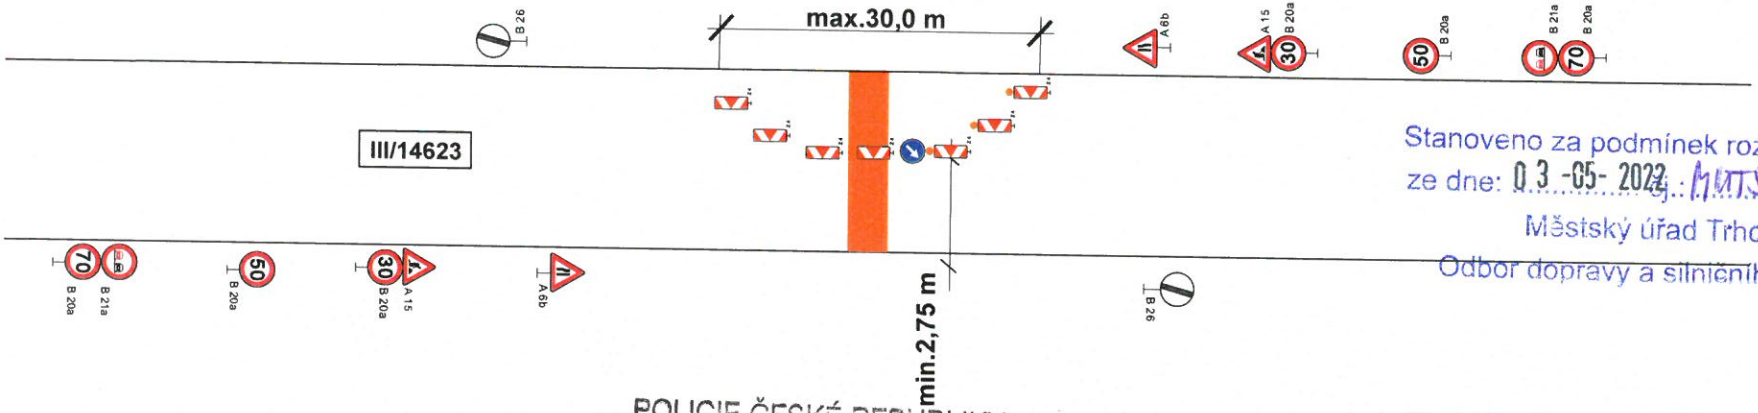

Stanoveno za podmínek rozhodnutí (opatření)
ze dne: 03-05-2022 č.j.: MUTS/11572/22/Kus
Městský úřad Trhové Sviny
Odbor dopravy a silničního hospodářství

POZNÁMKA :
Rekonstrukce propustu se bude provádět po půlolovinách

27-04-2022

POLICIE ČESKÉ REPUBLIKY
KRAJSKÉ ŘEDITELSTVÍ POLICIE JIHOČESKÉHO KRAJE 24
ÚZEMNÍ ODBOR ČESKÉ BUDĚJOVICE
DOPRAVNÍ INSPEKTORÁT
POŠTOVNÍ PŘIHRÁDKA 125
371 88 ČESKÉ BUDĚJOVICE

LION
tel.: 386 466 857
fax : 386 460 793
e-meil : info@lioncb.cz

LION - stavební a obchodní společnost,spol.s r.o. Lidická 246 , 370 07 České Budějovice	
OBJEDNATEL :	Dopravní stavby HP Bohemia s.r.o. Poříčská 282 , 373 82 Boršov nad Vltavou
NÁZEV :	DIO - REKONSTRUKCE PROPUSTU sil.III/14623 , km 2,909
DATUM :	04 / 2022


REKONSTRUKCE PROPUSTU SIL.III/14623 , km 3,462 HR.OKR.Č.K. - LOČENICE

PŘÍLOHA K ŽÁDOSTI





DETAIL

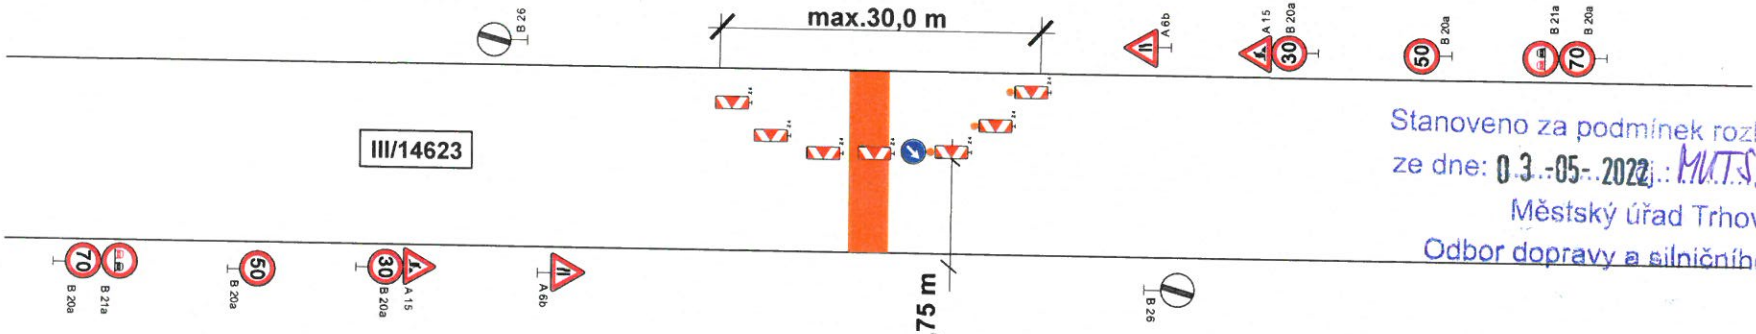

Stanoveno za podmínek rozhodnutí (opatření)
ze dne: 03-05-2022 č.j.: MUTS/11572/22/Hs
Městský úřad Trhové Sviny
Odbor dopravy a silničního hospodářství

POZNÁMKA :
Rekonstrukce propustu se bude provádět po púolovinách


27-04-2022
POLICIE ČESKÉ REPUBLIKY
KRAJSKÉ ŘEDITELSTVÍ POLICIE
JIHOČESKÉHO KRAJE
ÚZEMNÍ ODBOR ČESKÉ BUDĚJOVICE
DOPRAVNÍ INSPEKTORÁT
POŠTOVNÍ PŘIHRÁDKA 125
371 05 ČESKÉ BUDĚJOVICE


LION
tel.: 386 466 857
fax : 386 460 793
e-meil : info@lioncb.cz

LION - stavební a obchodní společnost,spol.s r.o. Lidická 246 , 370 07 České Budějovice	
OBJEDNATEL :	Dopravní stavby HP Bohemia s.r.o. Poříčská 282 , 373 82 Boršov nad Vltavou
NÁZEV :	DIO - REKONSTRUKCE PROPUSTU sil.III/14623 , km 3,462
DATUM :	04 / 2022


REKONSTRUKCE PROPUSTU SIL.III/14623 , km 3,600 HR.OKR.Č.K. - LOČENICE

PŘÍLOHA K ŽÁDOSTI

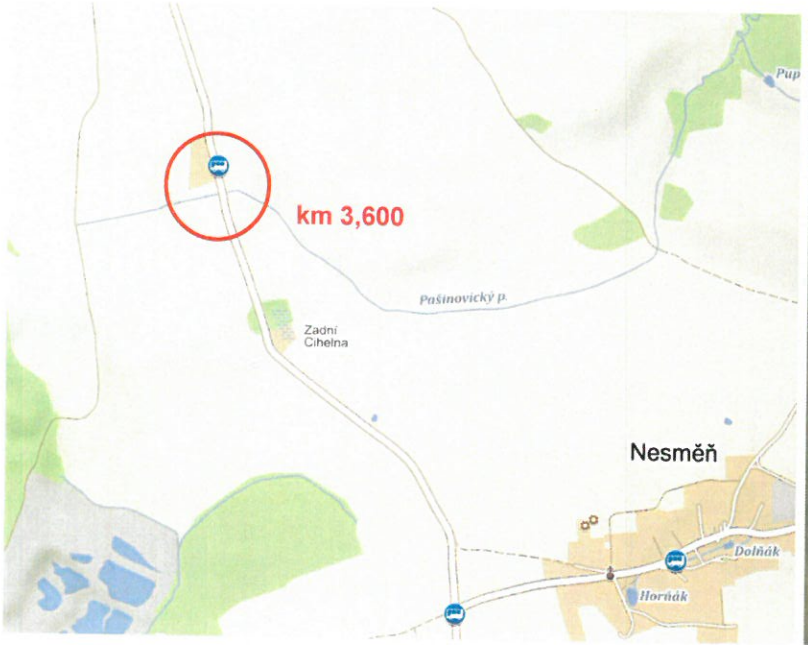

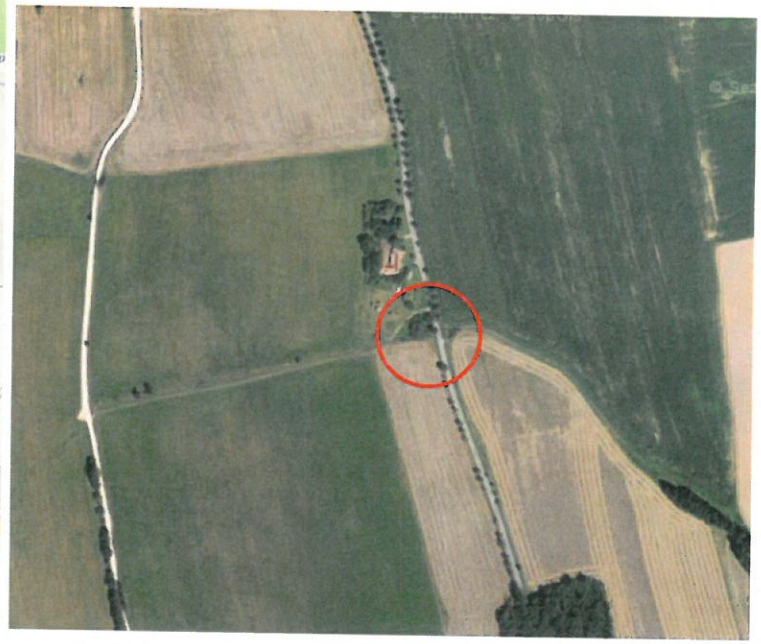

DETAIL

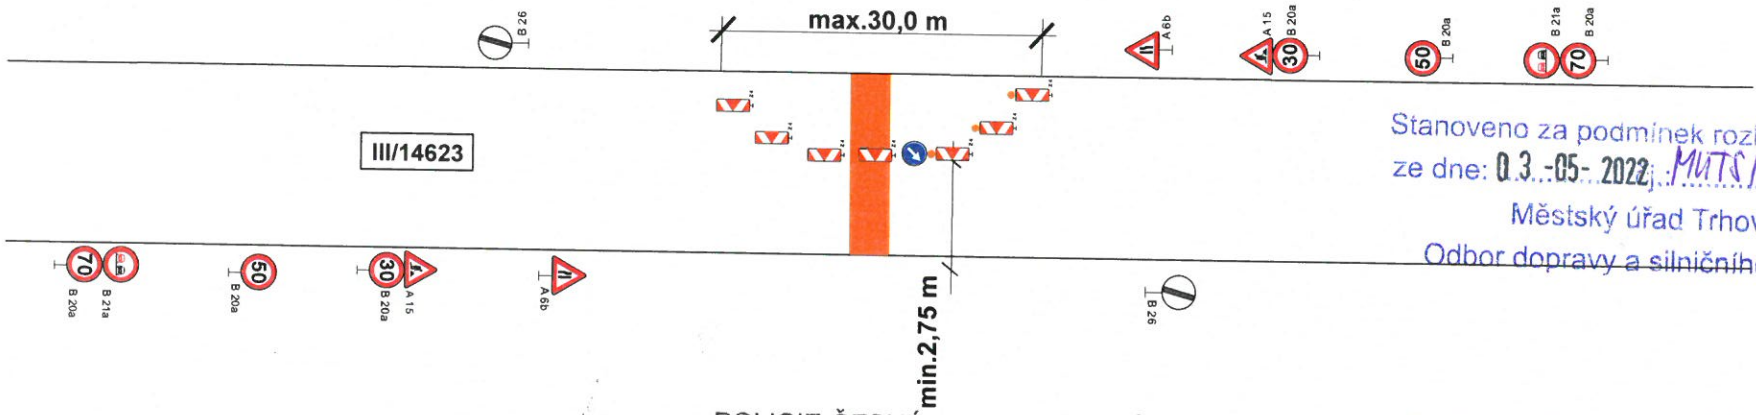

Stanoveno za podmínek rozhodnutí (opatření)
ze dne: 03-05-2022 MUTS/11572/22/Pa
Městský úřad Trhové Sviny
Odbor dopravy a silničního hospodářství

POZNÁMKA :
Rekonstrukce propustu se bude provádět po púolovinách

27 -04- 2022

POLICIE ČESKÉ REPUBLIKY
KRAJSKÉ ŘEDITELSTVÍ POLICIE
JIHOČESKÉHO KRAJE 24
ÚZEMNÍ ODBOR ČESKÉ BUDĚJOVICE
DOPRAVNÍ INSPEKTORÁT
POŠTOVNÍ PŘIHRÁDKA 125
371 95 ČESKÉ BUDĚJOVICE

LION
tel.: 386 466 857
fax : 386 460 793
e-meil : info@lioncb.cz

LION - stavební a obchodní společnost,spol.s r.o. Lidická 246 , 370 07 České Budějovice	
OBJEDNATEL :	Dopravní stavby HP Bohemia s.r.o. Poříčská 282 , 373 82 Boršov nad Vltavou
NÁZEV :	DIO - REKONSTRUKCE PROPUSTU sil.III/14623 , km 3,600
DATUM :	04 / 2022


REKONSTRUKCE PROPUSTU SIL.III/14623 , km 3,653 HR.OKR.Č.K. - LOČENICE

PŘÍLOHA K ŽÁDOSTI





DETAIL

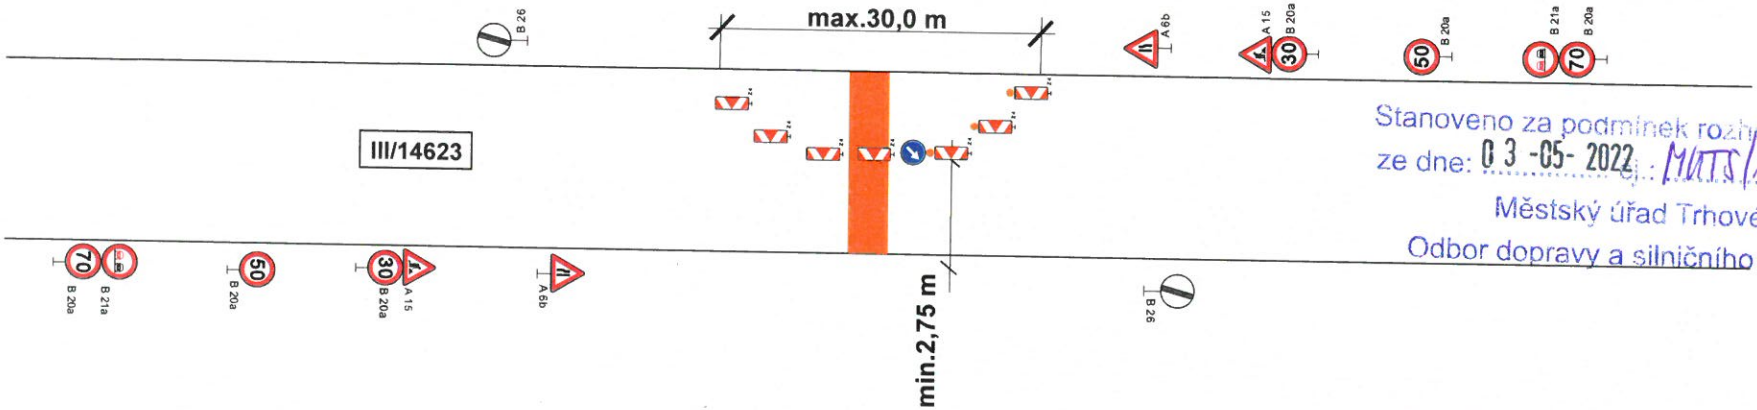

Stanoveno za podmínek rozhodnutí (opatření)
ze dne: 03-05-2022 čj.: MMTS/11572/22/Ks
Městský úřad Trhové Sviny
Odbor dopravy a silničního hospodářství

POZNÁMKA :
Rekonstrukce propustu se bude provádět po púolovinách


POLICIE ČESKÉ REPUBLIKY
KRAJSKÉ ŘEDITELSTVÍ POLICIE JIHOČESKÉHO KRAJE
ÚZEMNÍ ODBOR ČESKÉ BUDĚJOVICE
DOPRAVNÍ INSPEKTORÁT
POŠTOVNÍ PŘIHRÁDKA 125
371 85 ČESKÉ BUDĚJOVICE
27-04-2022

LION®
tel.: 386 466 857
fax : 386 460 793
e-meil : info@lioncb.cz

LION - stavební a obchodní společnost,spol.s r.o. Lidická 246 , 370 07 České Budějovice	
OBJEDNATEL :	Dopravní stavby HP Bohemia s.r.o. Poříčská 282 , 373 82 Boršov nad Vltavou
NÁZEV :	DIO - REKONSTRUKCE PROPUSTU sil.III/14623 , km 3,653
DATUM :	04 / 2022


REKONSTRUKCE PROPUSTU SIL.III/14623 , km 4,461 HR.OKR.Č.K. - LOČENICE

PŘÍLOHA K ŽÁDOSTI

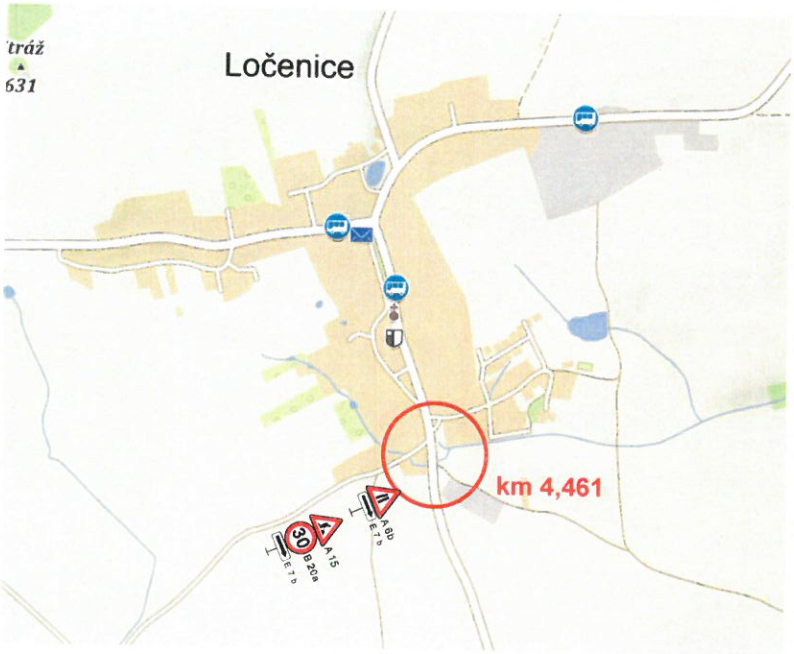



DETAIL

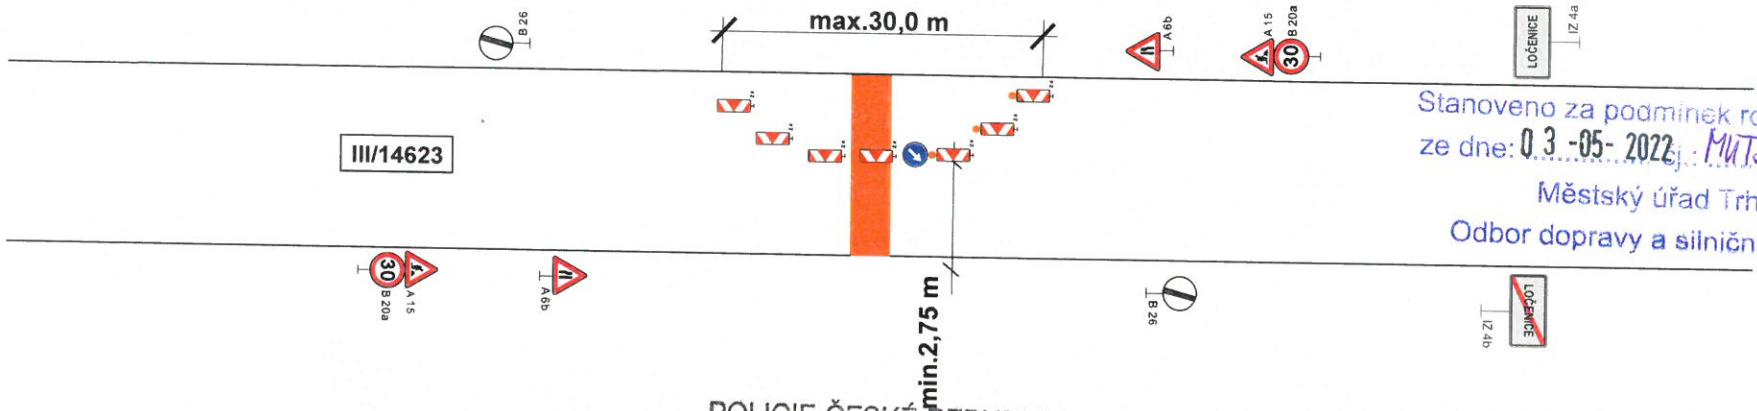

Stanoveno za podmínek rozhodnutí (opatření)
ze dne: 03 -05- 2022 č.j.: MUTS/11572/22 Hrs.
Městský úřad Trhové Sviny
Odbor dopravy a silničního hospodářství

POZNÁMKA :
Rekonstrukce propustu se bude provádět po púolovinách

27 -04- 2022

POLICIE ČESKÉ REPUBLIKY
KRAJSKÉ ŘEDITELSTVÍ POLICIE
JIHOČESKÉHO KRAJE
ÚZEMNÍ ODBOR ČESKÉ BUDĚJOVICE
DOPRAVNÍ INSPEKTORÁT
POŠTOVNÍ PŘÍHRÁDKA 125
371 05 ČESKÉ BUDĚJOVICE

LION
tel.: 386 466 857
fax : 386 460 793
e-meil : info@lioncb.cz

LION - stavební a obchodní společnost,spol.s r.o. Lidická 246 , 370 07 České Budějovice	
OBJEDNATEL :	Dopravní stavby HP Bohemia s.r.o. Poříčská 282 , 373 82 Boršov nad Vltavou
NÁZEV :	DIO - REKONSTRUKCE PROPUSTU sil.III/14623 , km 4,461
DATUM :	04 / 2022