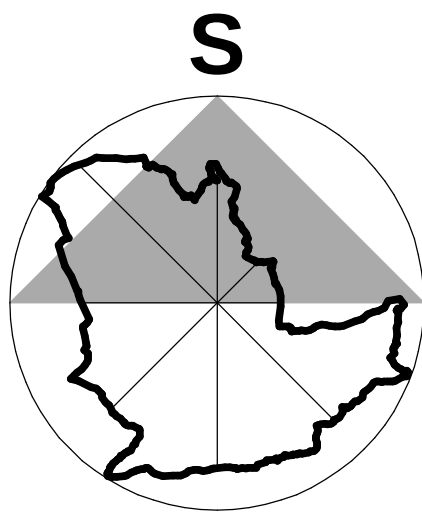
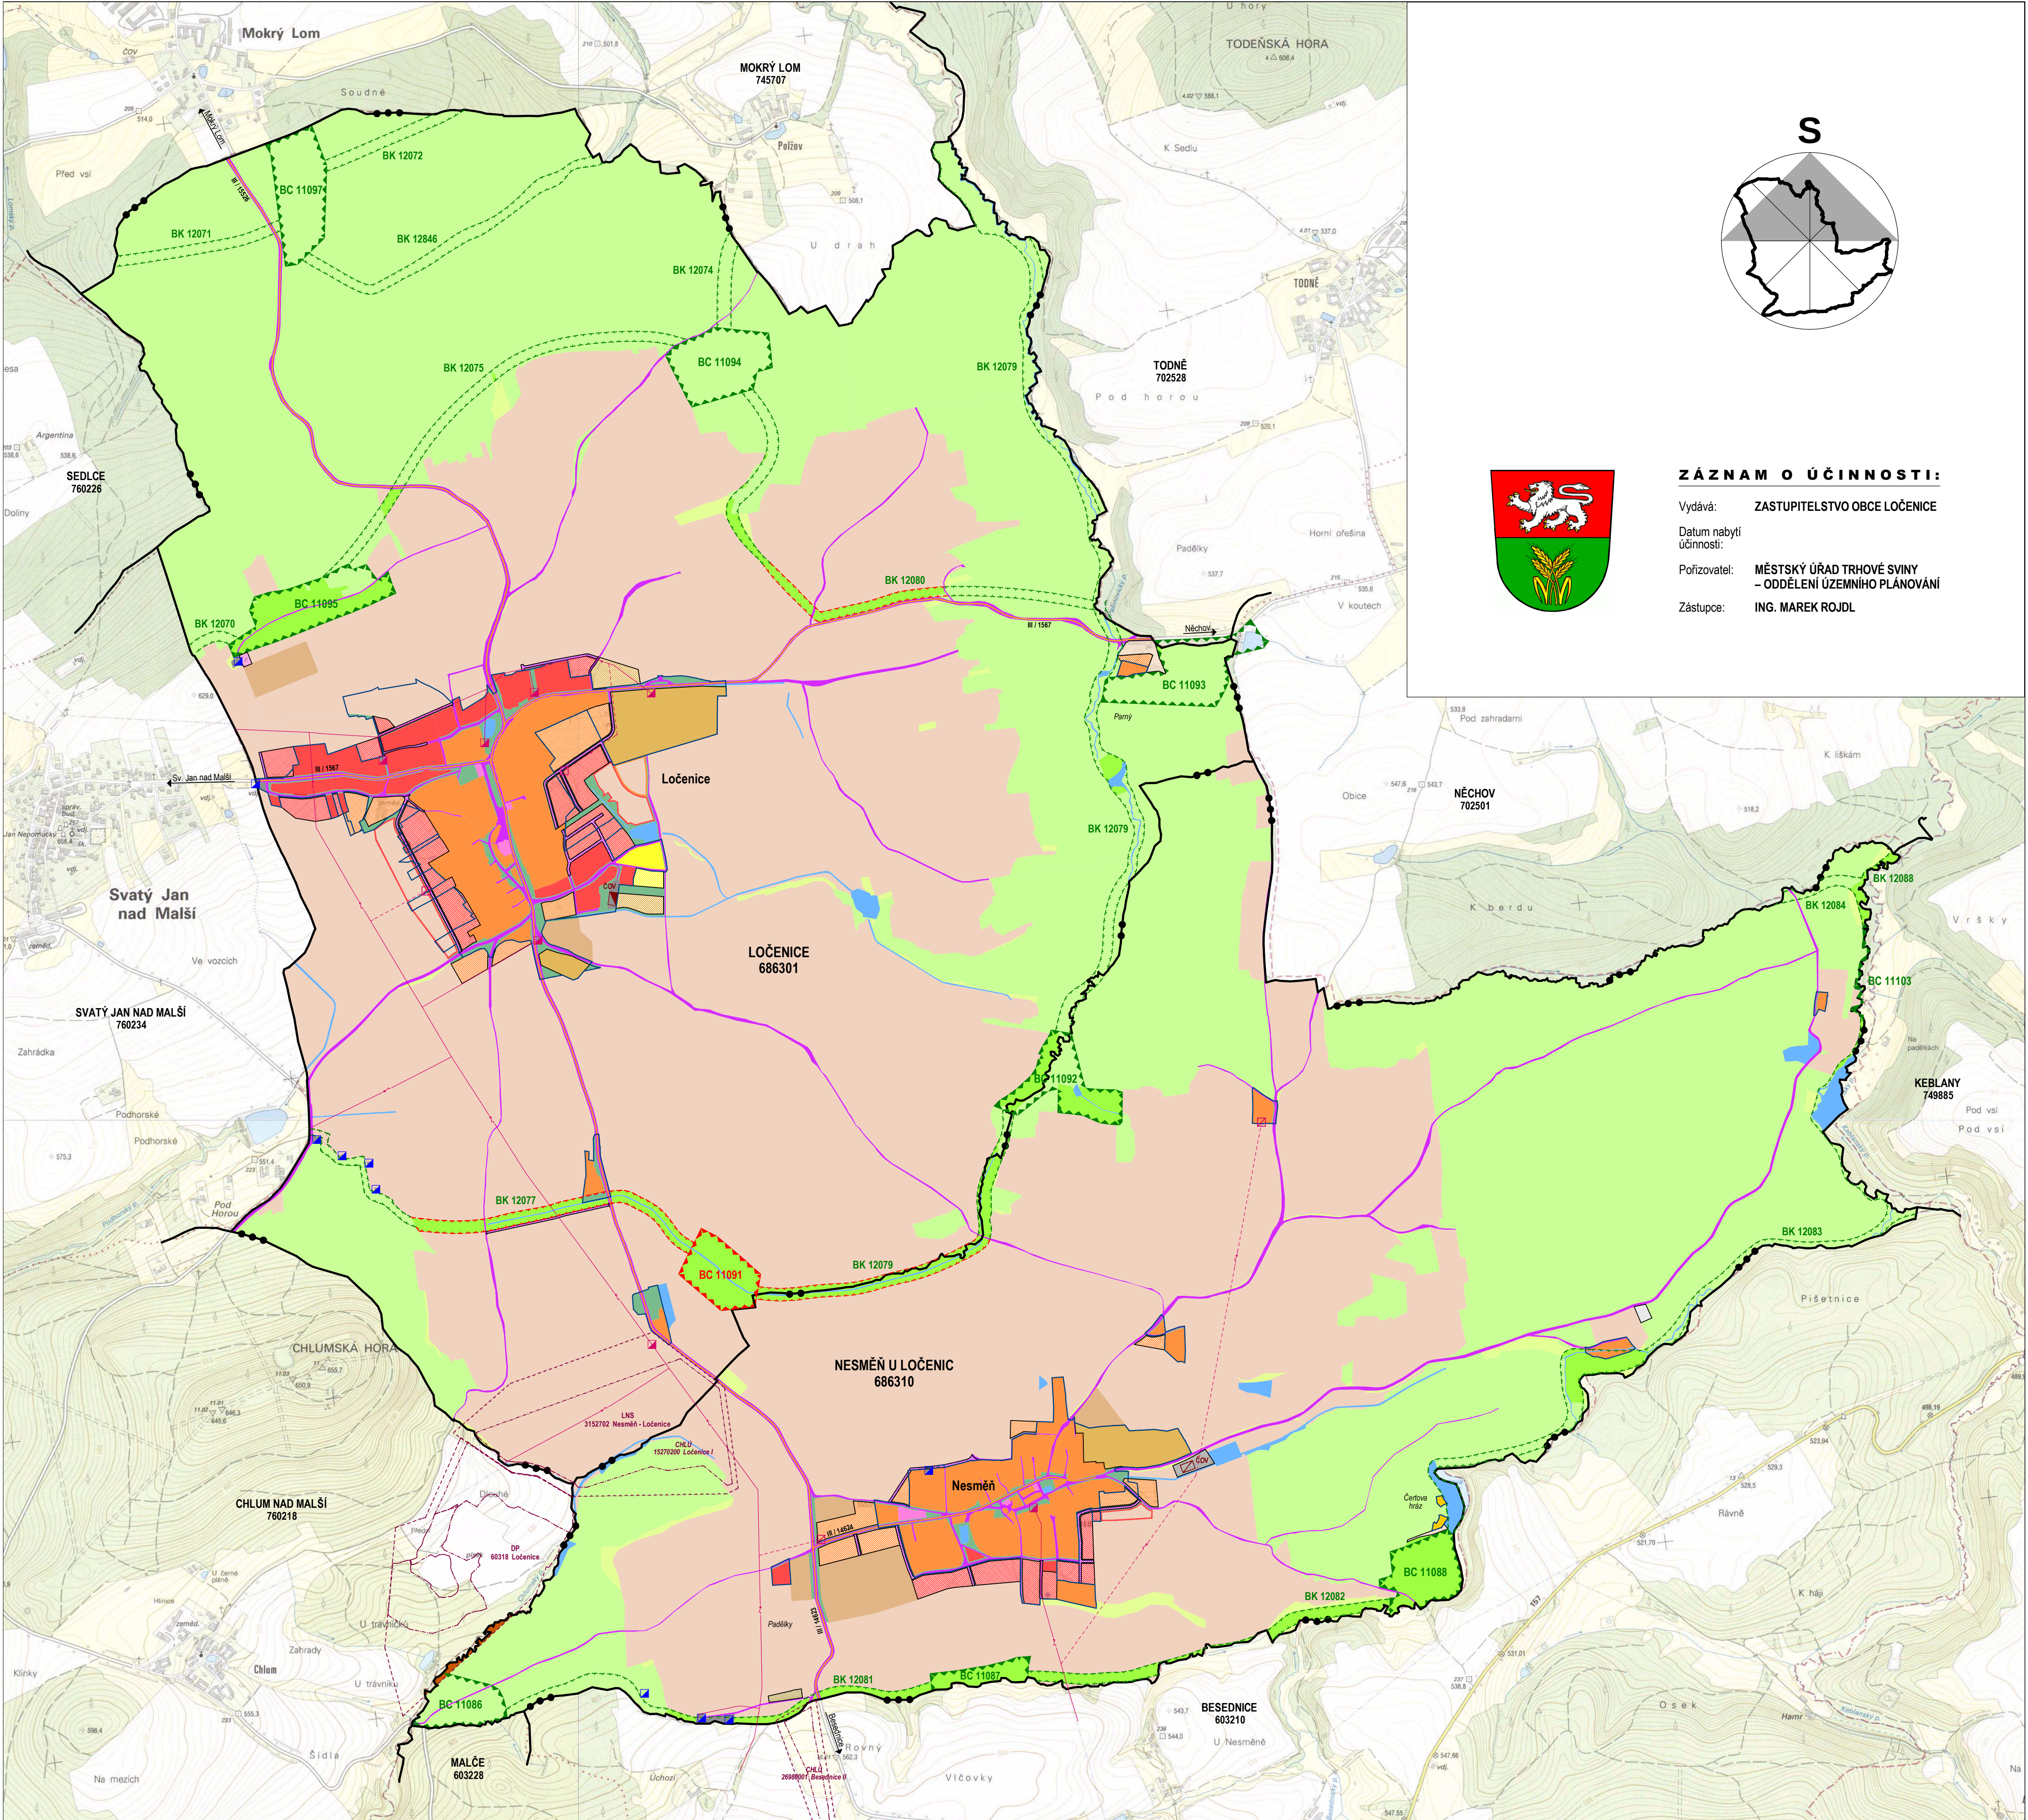


ZÁZNAM O ÚČINNOSTI:

Vydává: ZASTUPITELSTVO OBCE LOČENICE
Datum nabytí účinnosti:
Pořizovatel: MĚSTSKÝ ÚŘAD TRHOVÉ SVINY – ODDĚLENÍ ÚZEMNÍHO PLÁNOVÁNÍ
Zástupce: ING. MAREK ROJDL

LEGENDA:

HRANICE A ZNAČENÍ

- HRANICE ŘEŠENÉHO ÚZEMÍ - SPRÁVNÍ ÚZEMÍ OBCE
- HRANICE KATASTRÁLNÍHO ÚZEMÍ
- OZNAČENÍ KATASTRÁLNÍHO ÚZEMÍ
- HRANICE ZASTAVĚNÉHO ÚZEMÍ

PLOCHY S ROZDÍLNÝM ZPŮSOBEM VYUŽITÍ

- | | | | |
|--------------------|-------------|----------------|---|
| STANOVUJEME PLOCHY | PLOCHY ZMĚN | ÚZEMNÍ REZERVY | BYDLENÍ |
| | | | OBČANSKÉ VYBAVENÍ - TĚLOVÝCHOVA A SPORT |
| | | | OBČANSKÉ VYBAVENÍ |
| | | | VEŘEJNÁ PROSTRANSTVÍ A ZELENĚ |
| | | | SMÍŠENÉ OBYTNÉ, ÚZEMÍ MALÝCH SÍDEL |
| | | | REKREACE - VE VYMEZENÉM PROSTORU |

- | | | |
|--|--|---|
| | | DOPRAVNÍ INFRASTRUKTURA |
| | | TECHNICKÁ INFRASTRUKTURA |
| | | VÝROBA A SKLADY |
| | | PLOCHY ZEMĚDĚLSKÉ VÝROBY A SKLADOVÁNÍ V RODINNÝCH FARMÁCH |
| | | PLOCHY ZEMĚDĚLSKÉ |
| | | PLOCHY ZEMĚDĚLSKÉ VYBRANÉ |
| | | PLOCHY VODNÍ A VODOHOSPODÁŘSKÉ |
| | | PLOCHY LESNÍ |
| | | PLOCHY PŘÍRODNÍ |
| | | PLOCHY SMÍŠENÉ NEZASTAVĚNÉHO ÚZEMÍ |
| | | PLOCHY TĚŽBY |
| | | PLOCHY SPECIFICKÉ |

DOPRAVNÍ INFRASTRUKTURA

- | | | |
|------|-------|-------------------|
| STAV | NÁVRH | SILNICE III.TŘÍDY |
| | | |

ÚZEMNÍ SYSTÉM EKOLOGICKÉ STABILITY

- | | | |
|------|-------|--------------------|
| STAV | NÁVRH | BIOCENTRUM LOKÁLNÍ |
| | | BIOKORIDOR LOKÁLNÍ |

TECHNICKÁ INFRASTRUKTURA

- | | | |
|------|-------|--|
| STAV | NÁVRH | VODNÍ ZDROJ, VODOJEM, VODOHOSPODÁŘSKÉ ZARÍZENÍ |
| | | ČISTÍRNA ODPADNÍCH VOD |
| | | EL. VZDUŠNÉ VEDENÍ VN |
| | | TRAFOSTANICE |

GEOLOGICKÉ LIMITY

- | | | |
|------|-------|----------------------------|
| STAV | NÁVRH | CHRÁNĚNÉ LOŽISKOVÉ ÚZEMÍ |
| | | LOŽISKO NEROSTNÝCH SUROVIN |
| | | DOBYVACÍ PROSTOR |

S O B I G s. r. o.

ING. ARCH. ZDENĚK URBANEC
autorizovaný architekt

LANNOVA TRÍDA 32, 370 01 ČESKÉ BUDĚJOVICE
TEL : 602 140 231, E-MAIL : urbanec@atelier-urbanec.cz, Č. AUTOR. : 00 807, IČ : 260 34 751

VEDOUcí PROJEKTANT	ZODP.PROJEKTANT	VYPRACOVAL	KONTROLOVAL
ING. ARCH. Z. URBANEC	ING. ARCH. Z. URBANEC	JIRÍ PIŠA	ING. ARCH. Z. URBANEC
DOPRAVA ZESA - Ing. Lumír Zenkl	Jirincova 2, Č. Budějovice 370 01 TEL / FAX : 386 360 807, E-MAIL : lzenkl@td.cz	ENERGETIKA AO2 s.r.o. - Ing. Jiří Pruša	Čechova 19, Č. Budějovice 370 01 TEL / FAX : 387 311 502, E-MAIL : a02@volny.cz
VODOHOSPODÁŘSTVÍ HUBERT FABER - SERVIS	Ratova 1004, Strakonice 386 01 TEL : 383 322 990, E-MAIL : h.faber@escall.cz	ZPF A PŘÍRODNÍ PRVKY Ladislav Němec	Knážská 32, Č. Budějovice 370 01 TEL : 606 319 055

ÚZEMNÍ PLÁN LOČENICE
ÚPLNÉ ZNĚNÍ PO VYDÁNÍ ZMĚNY Č. 3

Pořizovatel:	MĚSTSKÝ ÚŘAD TRHOVÉ SVINY – ODDĚLENÍ ÚZEMNÍHO PLÁNOVÁNÍ	
Výkres:	ŠIRŠÍ VZTAHY	Hlavní měřítko: 1 : 10 000
Stupeň:	ÚPD	Datum: LEDEN 2023 Číslo výkresu: II / 2.2.