


# ÚP Ločnice

k.ú. Ločnice, Nesměň u Ločnic

## Koordinační výkres M 1 : 5000

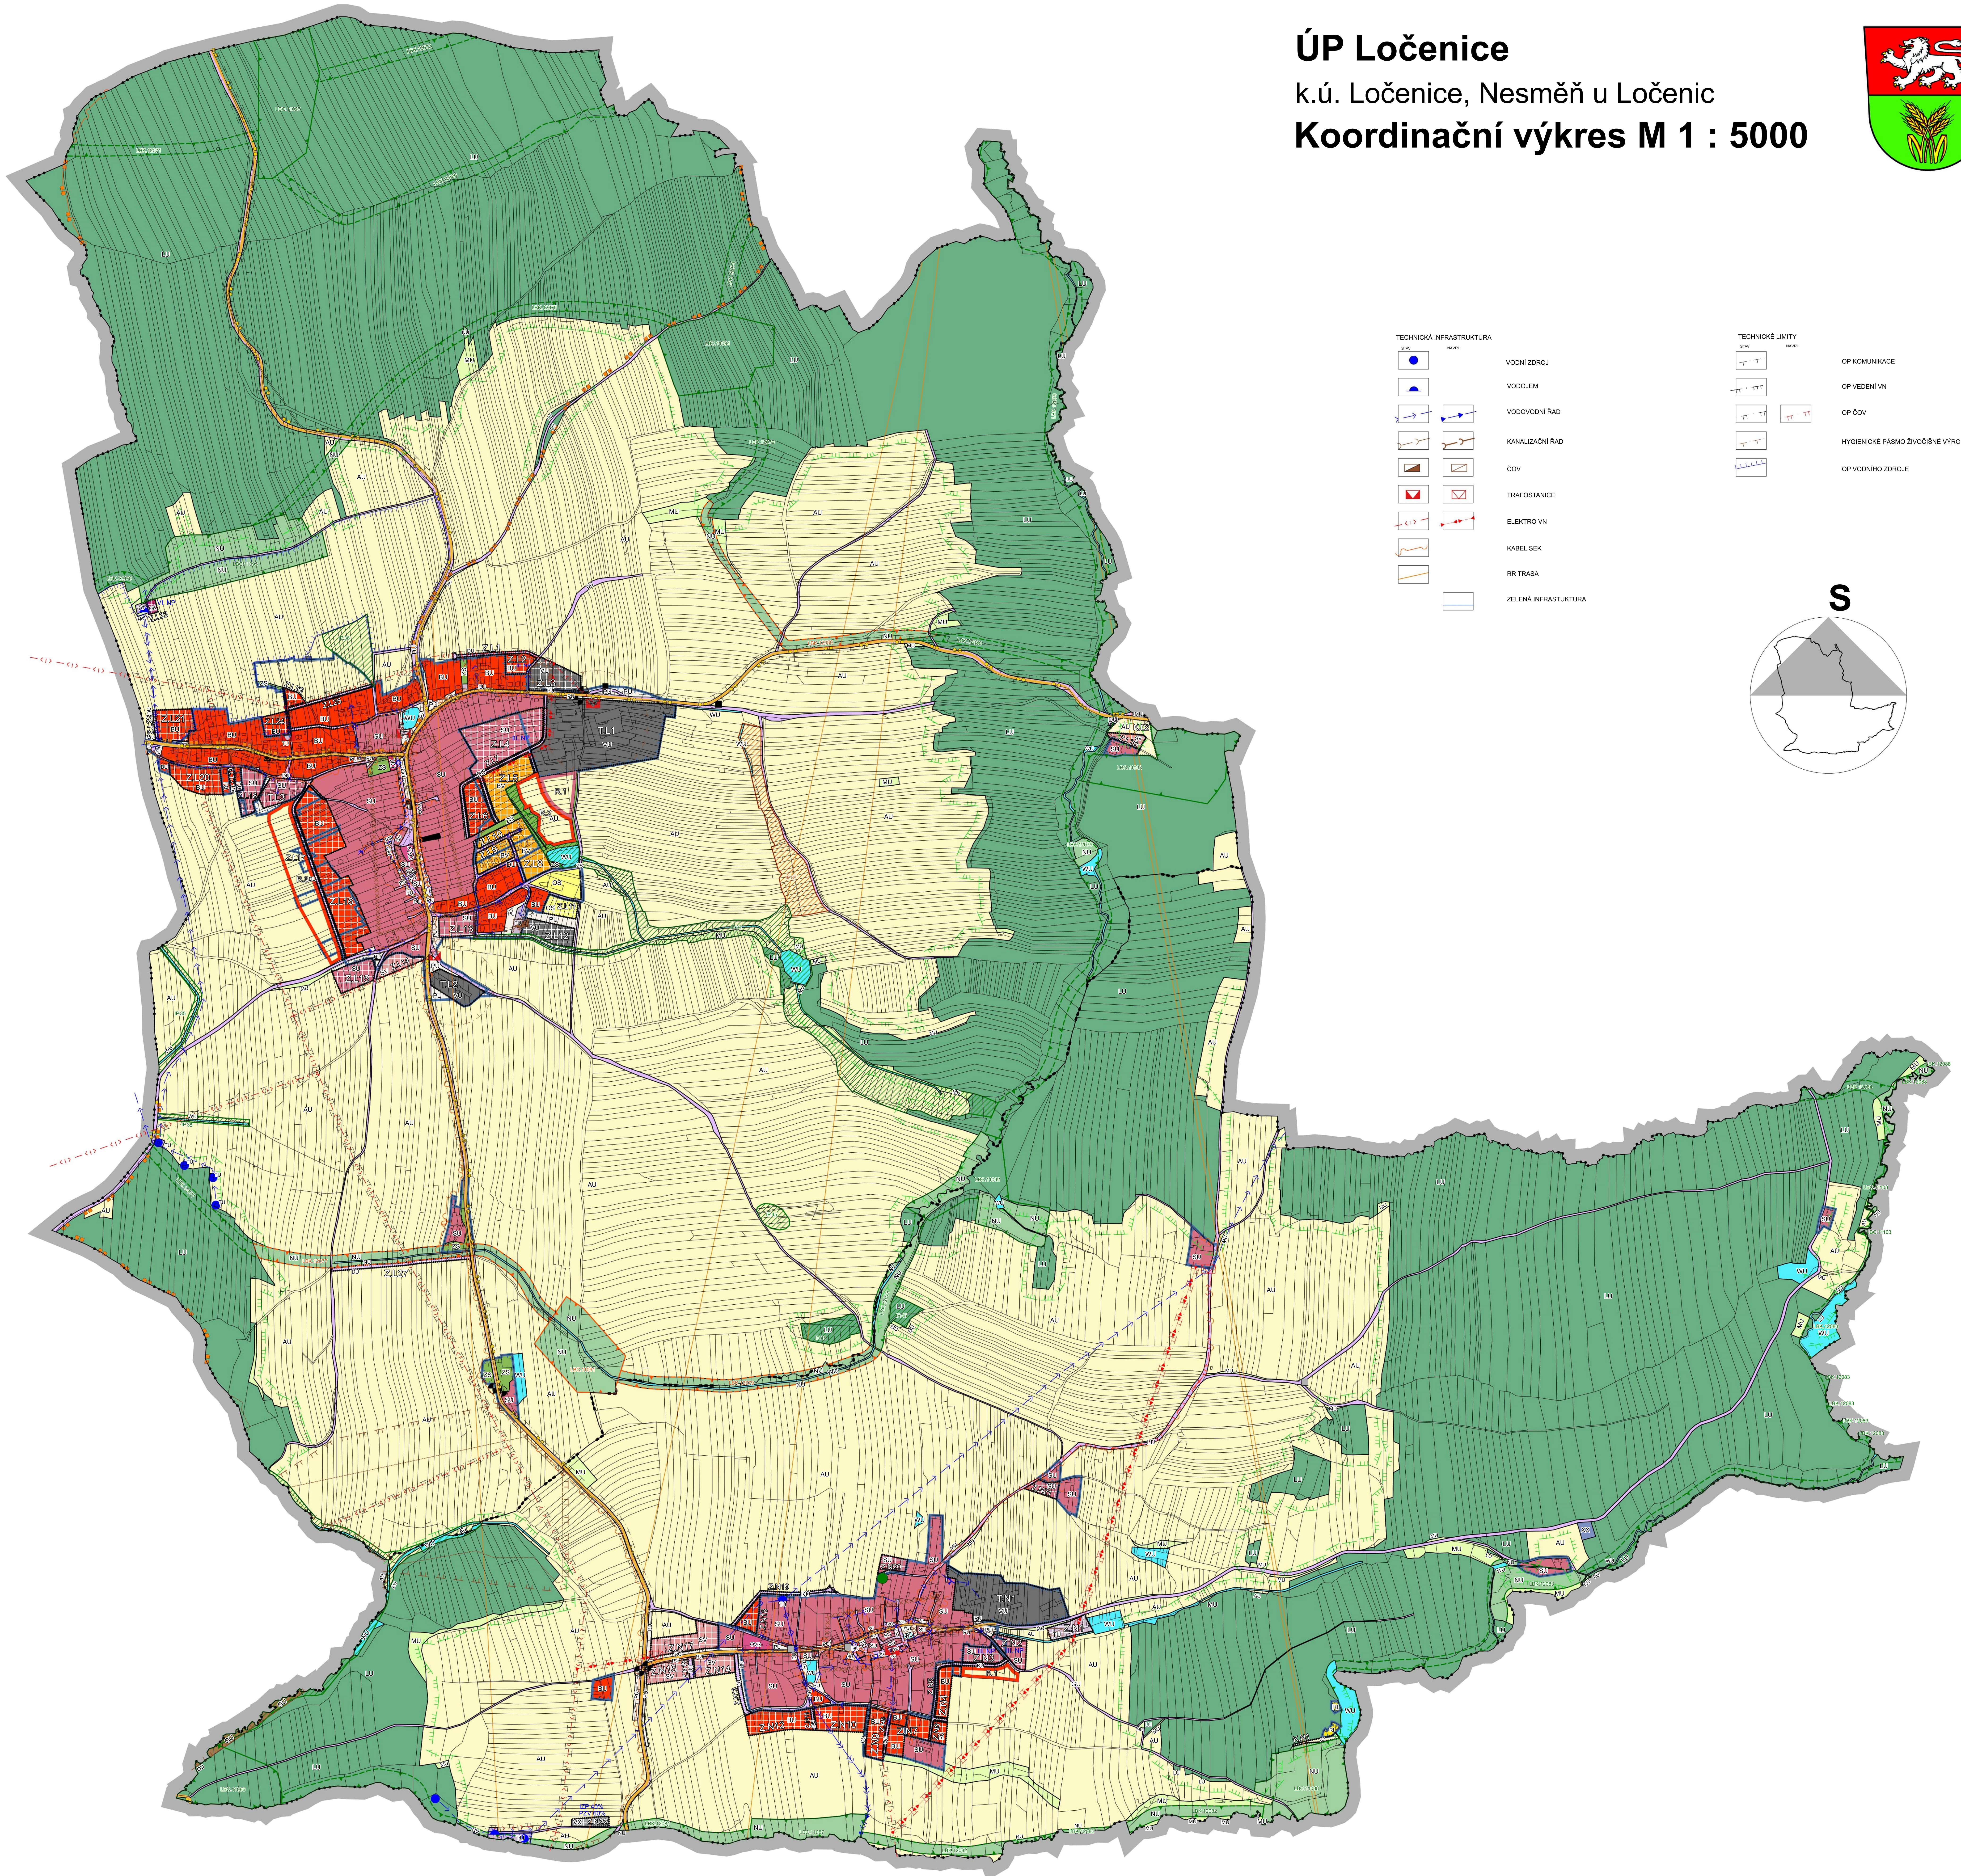


### TECHNICKÁ INFRASTRUKTURA

- VOVNÍ ZDROJ
- VOVOJEM
- VOODOVNÍ RÁD
- KANALIZAČNÍ RÁD
- COV
- TRAFOSTANICE
- ELEKTRO VN
- KABEL SEK
- RR TRASA
- ZELEŇNÁ INFRASTRUKTURA

### TECHNICKÉ LIMITY

- OP KOMUNIKACE
- OP VEDENÍ VN
- OP ČOV
- HYGIENICKÉ PÁSMA ŽIVOČIŠNÉ VÝROBY
- OP VODNÍHO ZDROJE

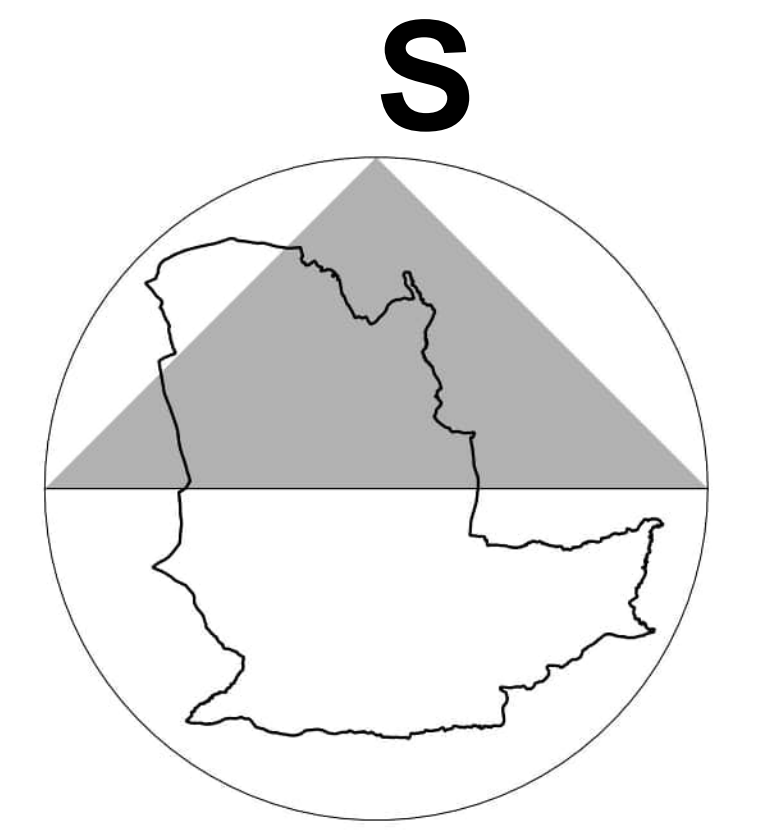

- ### LEGENDA
- #### HRANICE A ZNAČENÍ
- HRANICE ŘEŠENÉHO ÚZEMÍ
  - HRANICE KATASTRÁLNÍHO ÚZEMÍ
  - HRANICE ZASTAVĚNÉHO ÚZEMÍ K 31.10.2022
  - ZASTAVITELNÉ PLOCHY
  - PLOCHY TRANSFORMAČNÍ
  - PLOCHY ZMĚN V KRAJINĚ
  - ÚSES
  - LOKÁLNÍ BIOCENTRUM STAV
  - LOKÁLNÍ BIOKORIDOR STAV
  - LOKÁLNÍ BIOKORIDOR NÁVRH
  - LOKÁLNÍ BIOCENTRUM NÁVRH
  - INTERAKČNÍ PRVEK STAV
  - INTERAKČNÍ PRVEK NÁVRH

- #### STABILIZOVANÉ PLOCHY
- BYDLNÍ VŠEOBECNÉ
  - BYDLNÍ VENKOVSKÉ
  - REKREACE INDIVIDUÁLNÍ
  - OBČANSKÉ VYBAVENÍ VĚŘEJNÉ - KULTURNÍ
  - OBČANSKÉ VYBAVENÍ VĚŘEJNÉ - OCHRANA ŽIVOTNÍHO PROSTŘEDÍ
  - OBČANSKÉ VYBAVENÍ VĚŘEJNÉ - VZDĚLÁVÁNÍ A VÝCHOVA
  - OBČANSKÉ VYBAVENÍ VĚŘEJNÉ - VĚŘEJNÁ SPRÁVA
  - OBČANSKÉ VYBAVENÍ KOMERČNÍ
  - OBČANSKÉ VYBAVENÍ SPORT
  - VĚŘEJNÁ PROSTRANSTVÍ VŠEOBECNÁ
  - ZELEŇNÁ SÍDELNÍ OSTATNÍ

- #### PLŇNÁ A PROSTOROVÁ REGULACE
- III NP
  - IZP 40%
  - IPZV 60%
- #### GEOLOGICKÉ LIMITY
- CHRANĚNÉ LOŽISKOVÉ ÚZEMÍ
  - LOŽISKO NEROSTNÝCH SUROVIN
  - DOBYVACÍ PROSTOR

- #### SMÍŠENÉ OBYTNÉ VŠEOBECNÉ
- SMÍŠENÉ OBYTNÉ VENKOVSKÉ
  - DOPRAVA VŠEOBECNÁ
  - TECHNICKÁ INFRASTRUKTURA VŠEOBECNÁ
  - VÝROBA VŠEOBECNÁ
  - VÝROBA JINÁ
  - TEŽBA NEROSTU VŠEOBECNÁ
  - VODNÍ A VODOHOSPODÁŘSKÉ VŠEOBECNÉ
  - ZEMĚDĚLSKÉ VŠEOBECNÉ
  - LESNÍ VŠEOBECNÉ

- #### DOPRAVNÍ INFRASTRUKTURA
- SILNICE III. TŘÍDY
  - CYKLOTRASY
  - ZNAČENÉ TURISTICKÉ TRASY
  - AUTOBUSOVÁ ZÁSTAVKA
  - ČERPACÍ STANICE PHM
- #### PŘÍRODNÍ LIMITY
- PAMÁTNÝ STROM
  - 30 M OD OKRAJE PUPFL
- #### KULTURNÍ LIMITY
- NEMOVITÁ KULTURNÍ PAMÁTKA
  - VÝZNAMNÁ STAVBA
  - VÝZNAMNÉ STAVBY GROBNĚ ARCHITEKTURNÍ
  - ARCHEOLOGICKÁ LOKALITA

Opavání obecní povahy	Stavba zastavením (stavba zastavením)	Účinnost od: 17.02.2023
Okres: Ločnice 158 573 22 Ločnice	Jaroslav Břina Jaroslav Břina	
Podpis a razítko		
Přiznání:	Ing. Marek Rogd vedoucí oddělení územního plánování	Podpis a razítko
Zpracovatel:	Architektonické studio ASKA Rákoská 105 39001 Tábor	Podpis a razítko

CELE SPRÁVNÍ ÚZEMÍ JE ZAJÍMOVÝM ÚZEMÍM MINISTERSTVA OBRANY Z HLAVNÍHO POVOLOVÁNÍ DRUHÉHO STAVBY VYBĚROVÁVACÍHO V TEXTOVÉ ČÁSTI ÚZEMNÍHO PLÁNU CELE SPRÁVNÍ ÚZEMÍ JE V OCHRANNÉM PÁSMA RÁDIOČIŠNÍHO ZÁŘEŽNÍ MINISTERSTVA OBRANY

ASKA - architektonické studio  
Rákoská 105, 390 01 Tábor, tel. 602 189 427

UP Ločnice - změna č. 4	UPD
Ing. Arch. Jan Stach	3000/PT/1925
Ing. Bohuslav Jřinec	103 23 406
Koordinační výkres M 1 : 5000	