


REKONSTRUKCE SIL.III/1567 LOČENICE

PŘÍLOHA K ŽÁDOSTI

1

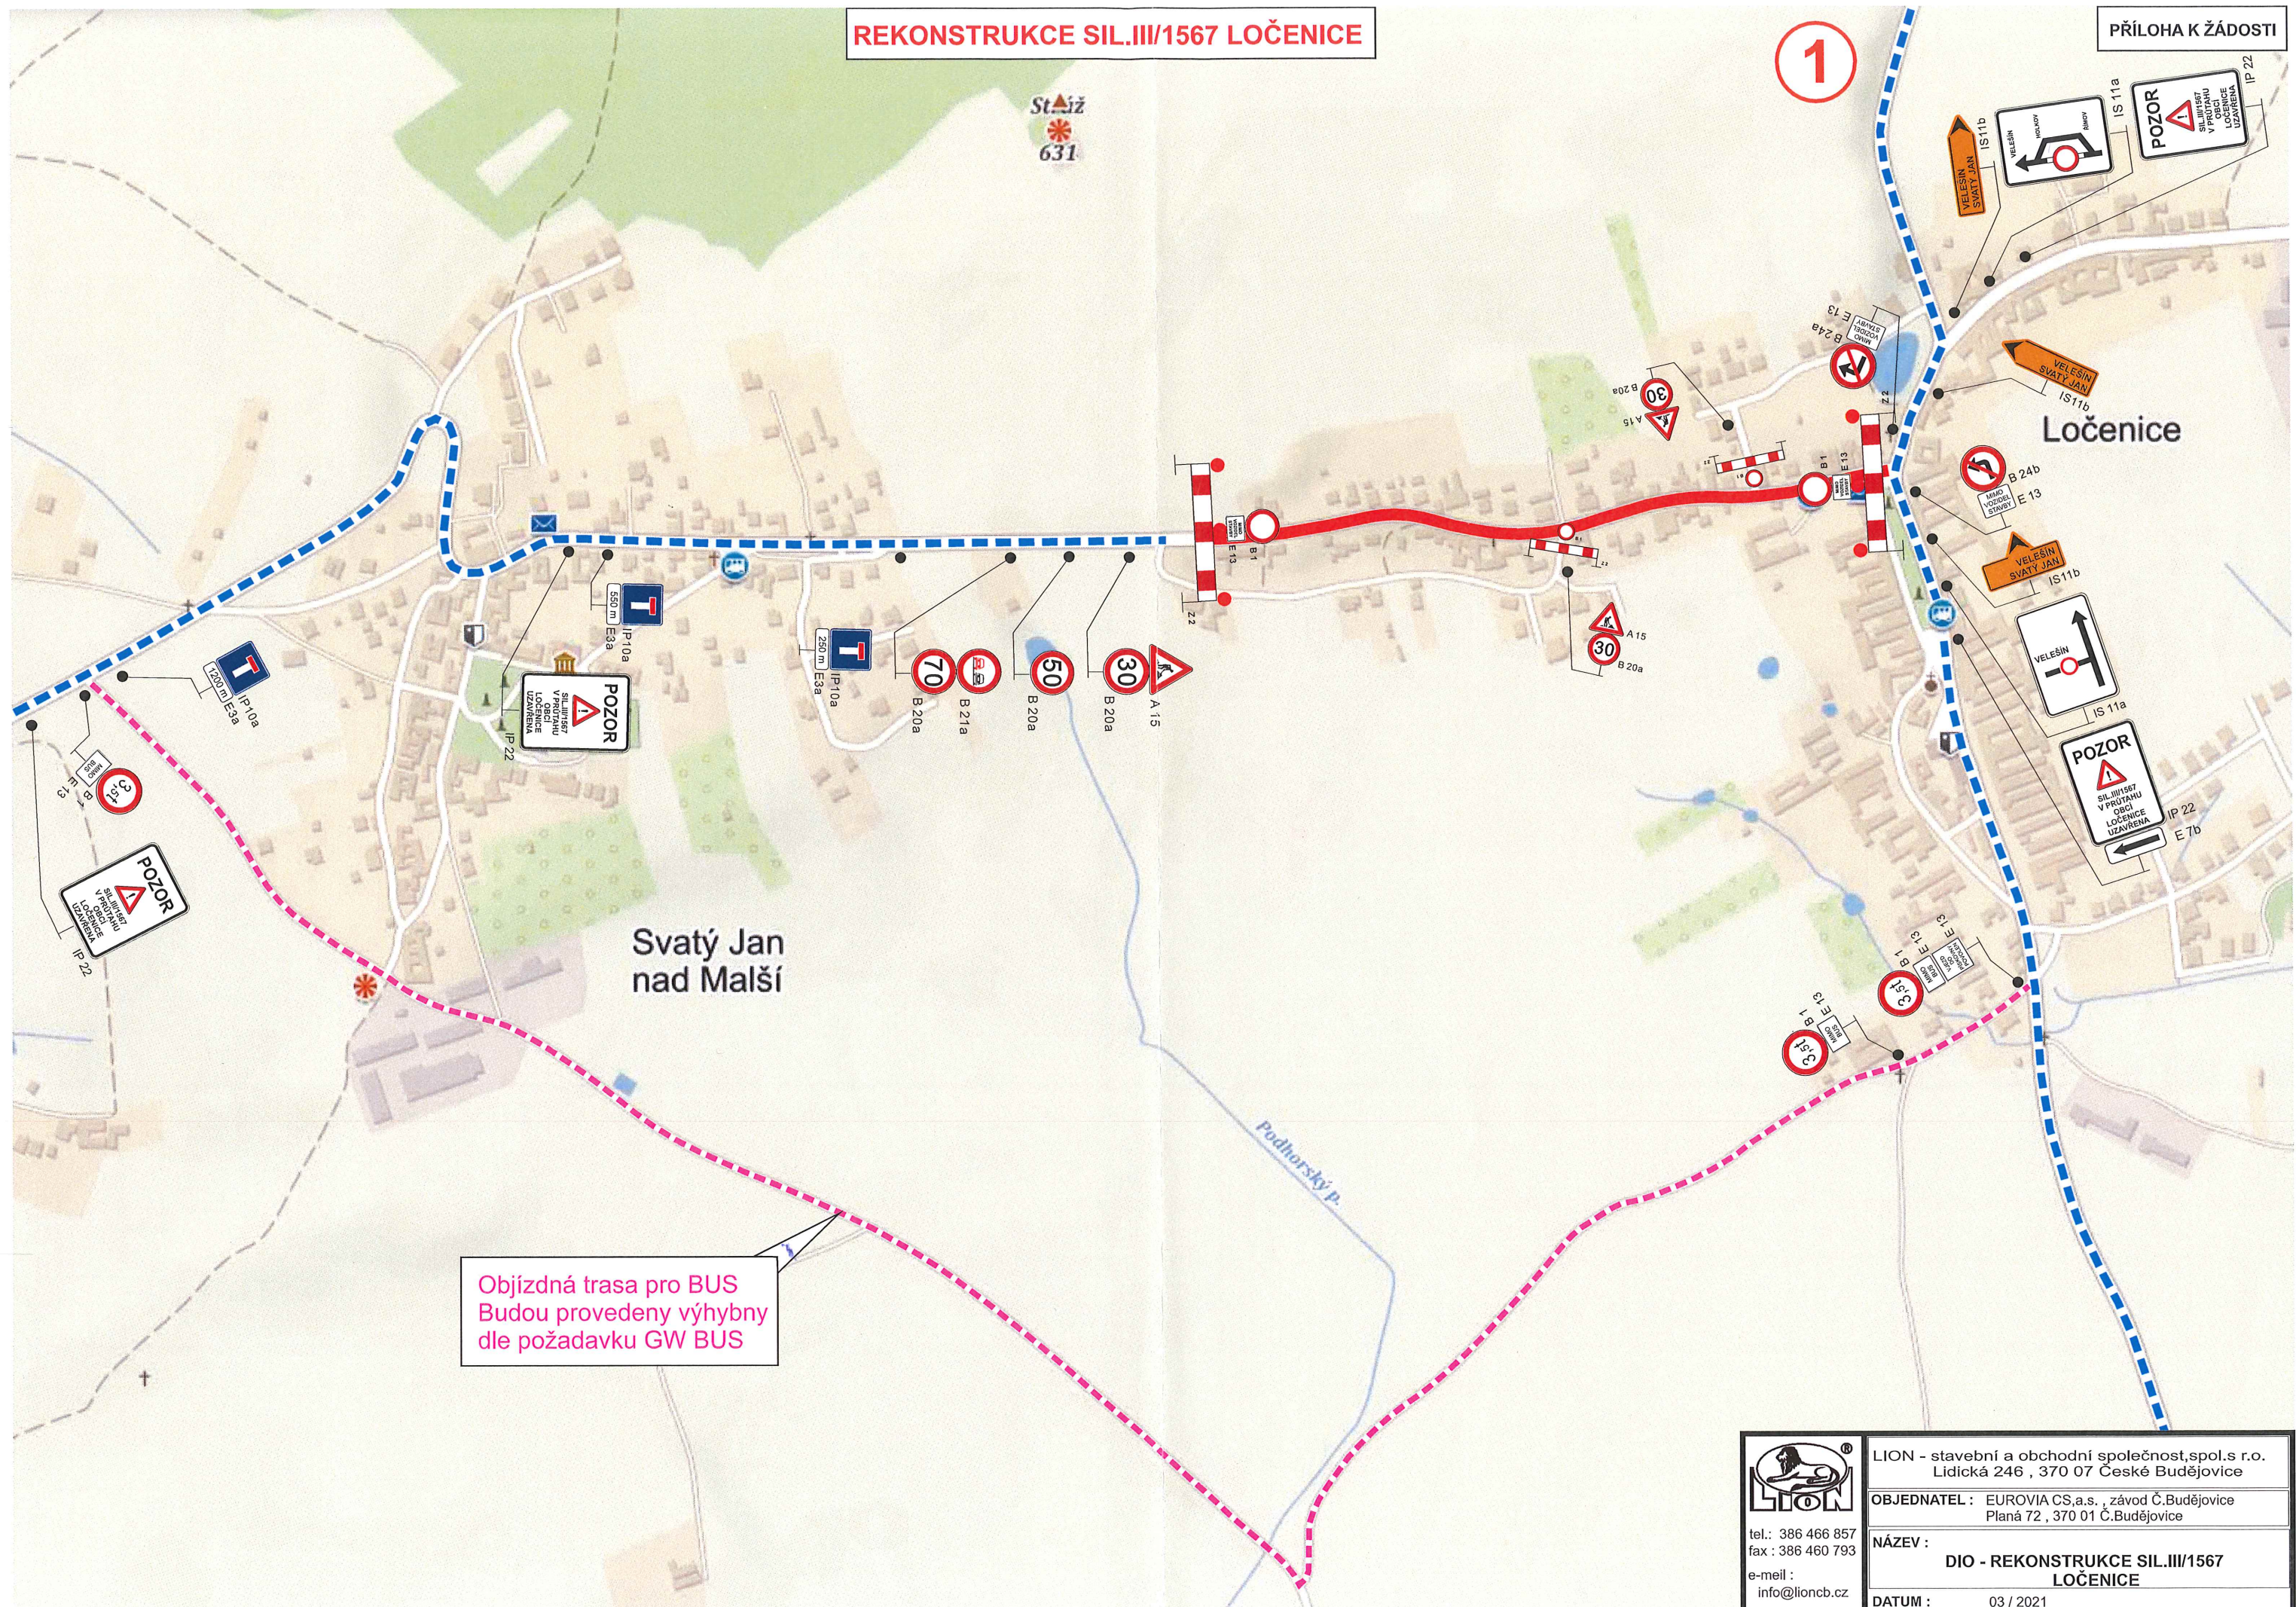

Objízdna trasa pro BUS
Budou provedeny výhybny
dle požadavku GW BUS

 tel.: 386 466 857 fax : 386 460 793 e-mail : info@lioncb.cz	LION - stavební a obchodní společnost, spol.s r.o. Lidická 246 , 370 07 České Budějovice
	OBJEDNATEL : EUROVIA CS,a.s. , závod Č.Budějovice Planá 72 , 370 01 Č.Budějovice
	NÁZEV : DIO - REKONSTRUKCE SIL.III/1567 LOČENICE
	DATUM : 03 / 2021