
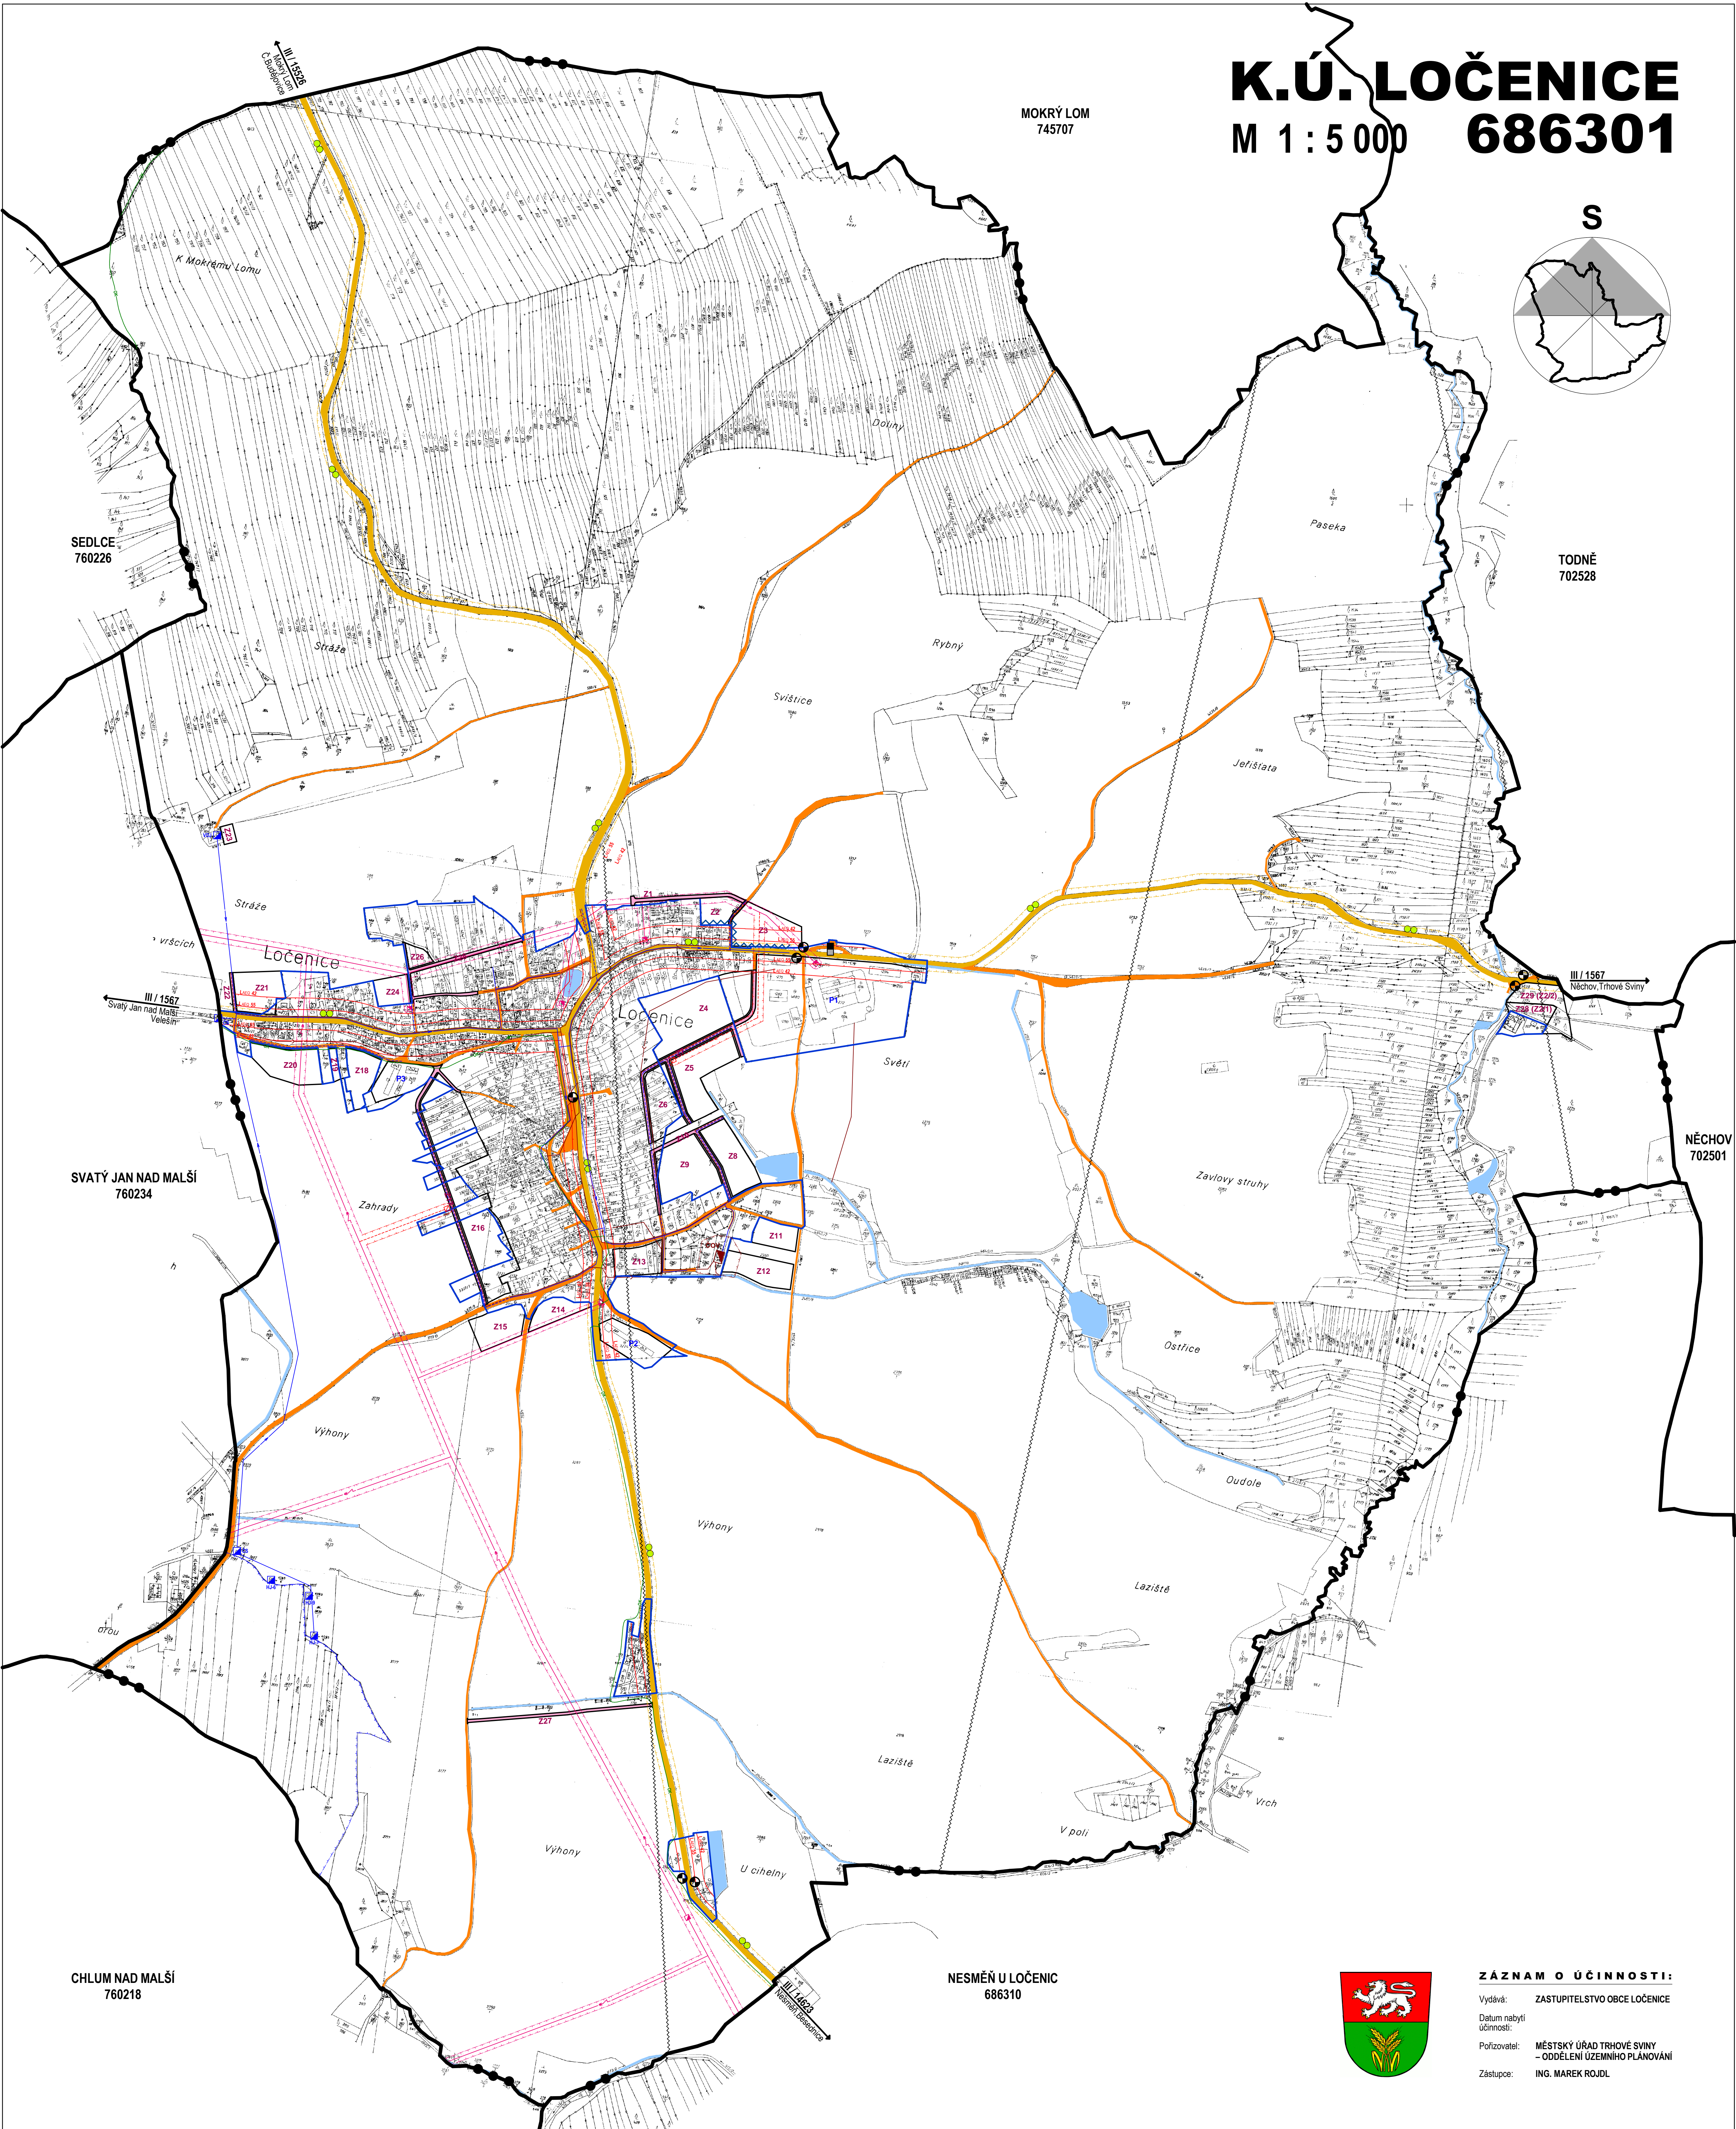


K.Ú. LOČENICE

M 1:5 000 686301

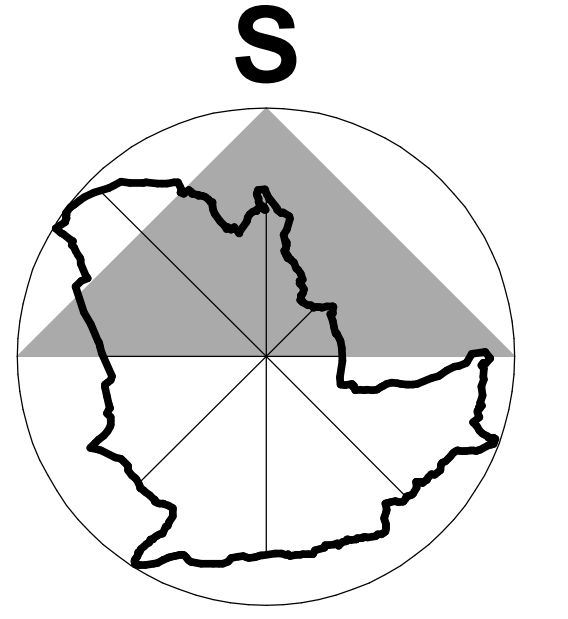

LEGENDA:

HRANICE A ZNAČENÍ

- HRANICE ŘEŠENÉHO ÚZEMÍ - SPRÁVNÍ ÚZEMÍ OBCE
- HRANICE KATASTRÁLNÍHO ÚZEMÍ
- HRANICE ZASTAVĚNÉHO ÚZEMÍ
- Z1 PLOCHY ZMĚN
- P1 PLOCHY PŘESTAVBY

DOPRAVNÍ INFRASTRUKTURA


- | | | |
|------|-------|--|
| STAV | NÁVRH | |
| | | PLOCHY DOPRAVNÍ INFRASTRUKTURY - SILNICE III.TŘÍDY |
| | | PLOCHY DOPRAVNÍ INFRASTRUKTURY - MÍSTNÍ A ÚČELOVÉ KOMUNIKACE |

- CYKLOTRASA
- AUTOBUSOVÁ STANICE
- ČERPAČÍ STANICE
- HLUKOVÁ IZOFONA LAEQ 55 dB (DEN) / LAEQ 42 dB (NOC)
- OCHRANNÉ PÁSMO SILNICE III.TŘÍDY

TECHNICKÁ INFRASTRUKTURA

- | | | |
|------|-------|--|
| STAV | NÁVRH | |
| | | PLOCHY VODNÍ A VODOHOSPODÁRSKÉ |
| | | VODOVODNÍ ŘÁD |
| | | VODNÍ ZDROJ, VODOJEM, VODOHOSP. ZAŘÍZENÍ |

- OCHRANNÉ PÁSMO VODNÍCH ZDROJŮ
- KANALIZAČNÍ SBĚRAČ
- ČIŠTIRNA ODPADNÍCH VOD
- OCHRANNÉ PÁSMO ČOV
- EL. VZDUŠNÉ VEDENÍ VN
- TRAFOSTANICE
- OCHRANNÉ PÁSMO VN A TRAFOSTANIC
- TELEKOMUNIKAČNÍ VEDENÍ
- RADIORELEOVÁ TRASA
- STAVBA PROTIPOVODŇOVÝCH OPATŘENÍ

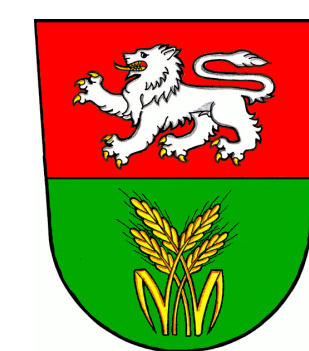

ZÁZNAM O ÚČINNOSTI:

Vydává: ZASTUPITELSTVO OBCE LOČENICE
 Datum nabytí účinnosti:
 Pořizovatel: MĚSTSKÝ ÚŘAD TRHOVÉ SVINY - ODDĚLENÍ ÚZEMNÍHO PLÁNOVÁNÍ
 Zástupce: ING. MAREK ROJDL

SOBIG s. r. o.

ING. ARCH. ZDENĚK URBANEC
 autorizovaný architekt

LANNOVA TRÁDA 32, 370 01 ČESKÉ BUDĚJOVICE
 TEL: 386 352 238, E-MAIL: urbanec@atelier-urbanec.cz, C. AUTOR.: 00 807, IČ.: 280 34 751

VEDOUcí PROJEKTANT ING. ARCH. Z. URBANEC	ZOOP. PROJEKTANT ING. ARCH. Z. URBANEC	VYPRACOVAVEL JIRÍ PÍŠA	KONTROLOVAL ING. ARCH. Z. URBANEC
DOPRAVA ZESA - Ing. Lumír Zentl	Jihovava 2, Č. Budějovice 370 01 TEL: FAX: 386 360 807, E-MAIL: tovar@zesa.cz	ENERGETIKA AČZ s. r. o. - Ing. Jiří Proša	Čechova 99, Č. Budějovice 370 01 TEL: FAX: 387 311 502, E-MAIL: aoz@wfh.cz
VODOHOSPODÁŘSTVÍ HUŠETĚV FAREBNÉ - SERVICE	Rákosna 100/1, Blatná 396 01 TEL: 380 302 990, E-MAIL: v.havel@blatna.cz	ZPF A PŘÍRODNÍ PRVKY Ladislav Hrabec	Krásná 32, Č. Budějovice 370 01 TEL: 386 319 006

ÚZEMNÍ PLÁN OBCE LOČENICE KATASTRÁLNÍ ÚZEMÍ LOČENICE A NESMĚN U LOČENICE

Pořizovatel: MĚSTSKÝ ÚŘAD TRHOVÉ SVINY - ODDĚLENÍ ÚZEMNÍHO PLÁNOVÁNÍ
 Vyřekl: DOPRAVNÍ A TECHNICKÁ INFRASTRUKTURA - K.Ú. LOČENICE Hlavní měřítko: 1:5 000
 Stupeň: ÚPLNÉ ZNĚNÍ PO ZMĚNĚ Č.1 A Č.2 Datum: LISTOPAD 2021 Číslo výkresu: 1/2.4